



COMUNE DI TALANA
PROVINCIA DI NUORO

PROGETTO ESECUTIVO



REGIONE AUTONOMA DE SARDIGNA
REGIONE AUTONOMA DELLA SARDEGNA

Oggetto: "INTERVENTI FINALIZZATI PER IL MIGLIORAMENTO DELLA
SICUREZZA STRADALE E DEL DECORO DEI CENTRI ABITATI,
ATTRAVERSO OPERE NELLA RETE VIARIA"
MANUTENZIONE STRAORDINARIA E MESSA IN SICUREZZA

Elaborati:

PLANIMETRIE INQUADRAMENTO
TRATTI DI INTERVENTO

STUDIO TECNICO
Geom. Murgia Claudio
Via Vitt. Emanuele n.16
08040 TALANA (NU)
Tel. 0782/450308 - 348/2607901
Email: claudio.murgia@geopec.it
Email: studiotecnicioclaudiomurgia@gmail.com

Preliminare:	☐	Formato:	A0	A1	A4	L	Note:
Definitivo:	☐		☒	☒	☒		
Esecutivo:	☒	Archivio:					

DATA:	LUGLIO 2026	Tavola:
SCALA:	50 100 200 500 1000 2000 5000	1.00


IL COMMITTENTE:
Amministrazione Comunale di Talana
P.zza Santa Marta n° 1 - 08040 Talana (OG)
tel./fax.: 0782.646603 / 0782.646682

Ing. Rosita Carta
P.zza Santa Marta n° 1 - PIANO 2° - 08040 Talana (OG)
tel./fax.: 0782.646603 / 0782.646682


Il Progettista:
Geom. Claudio Murgia

PROGETTISTA GEOM. Murgia Claudio

CARTA D'ITALIA
scala 1:25000

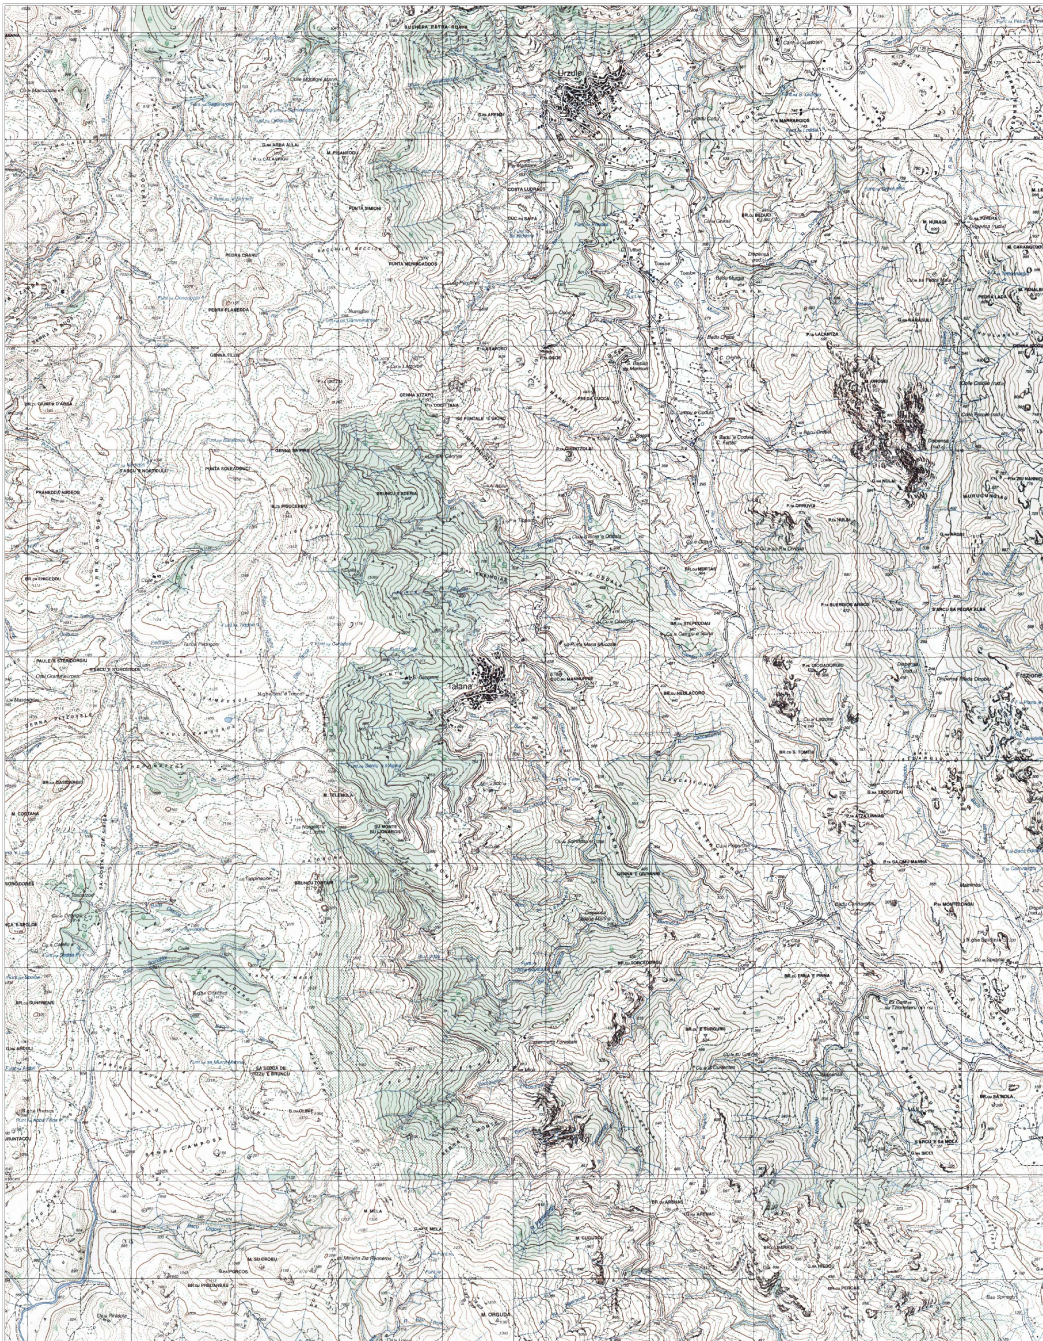

COROGRAFIA
scala 1:10000

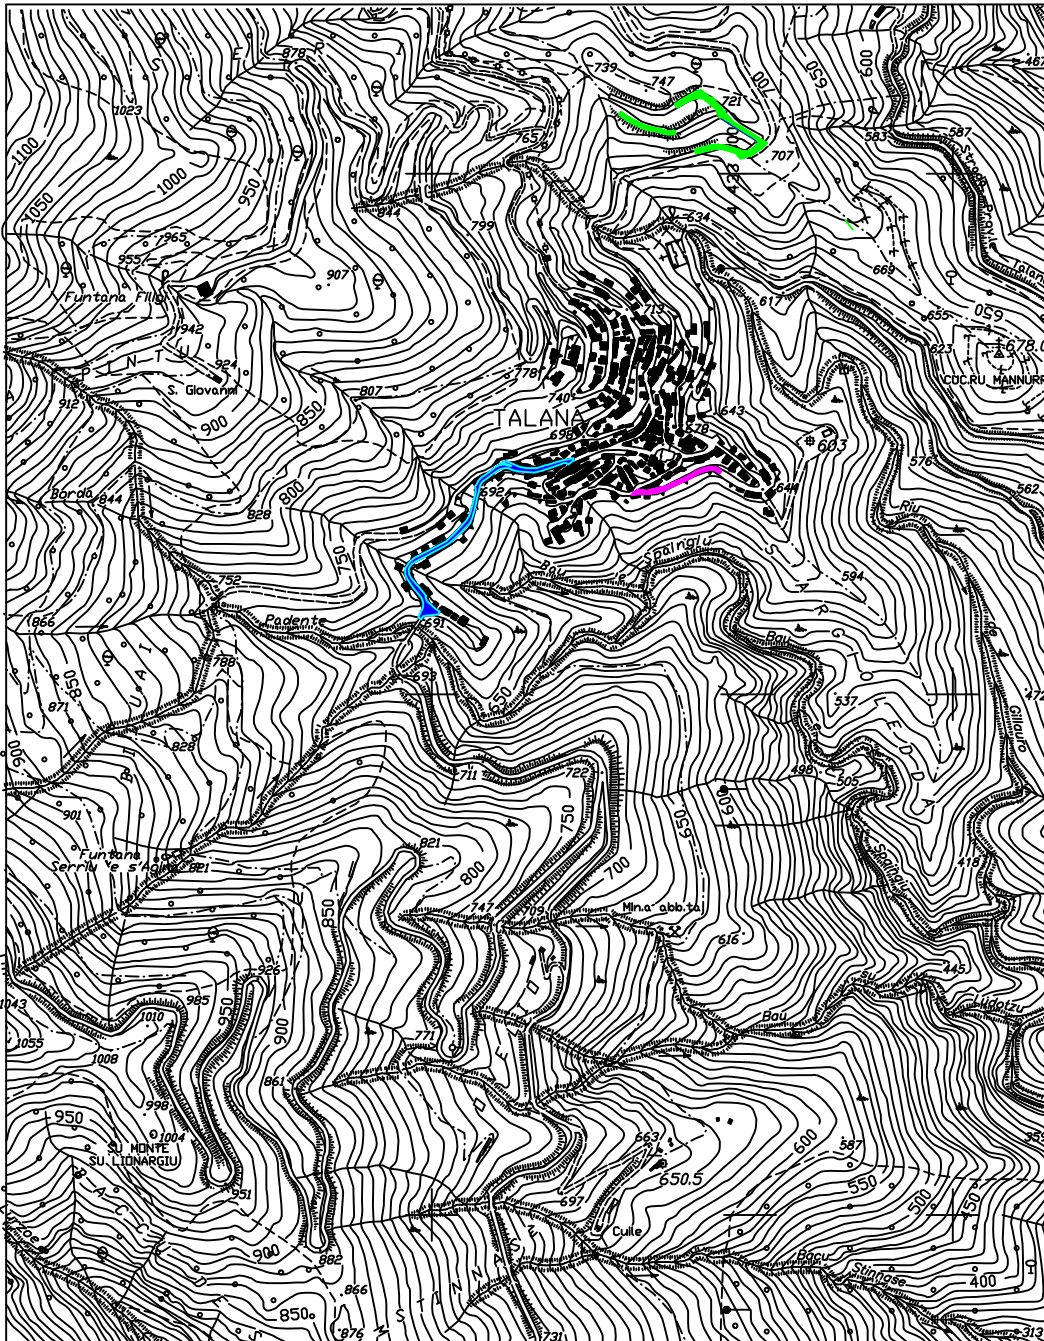

STRALCIO ORTOFOTO

