


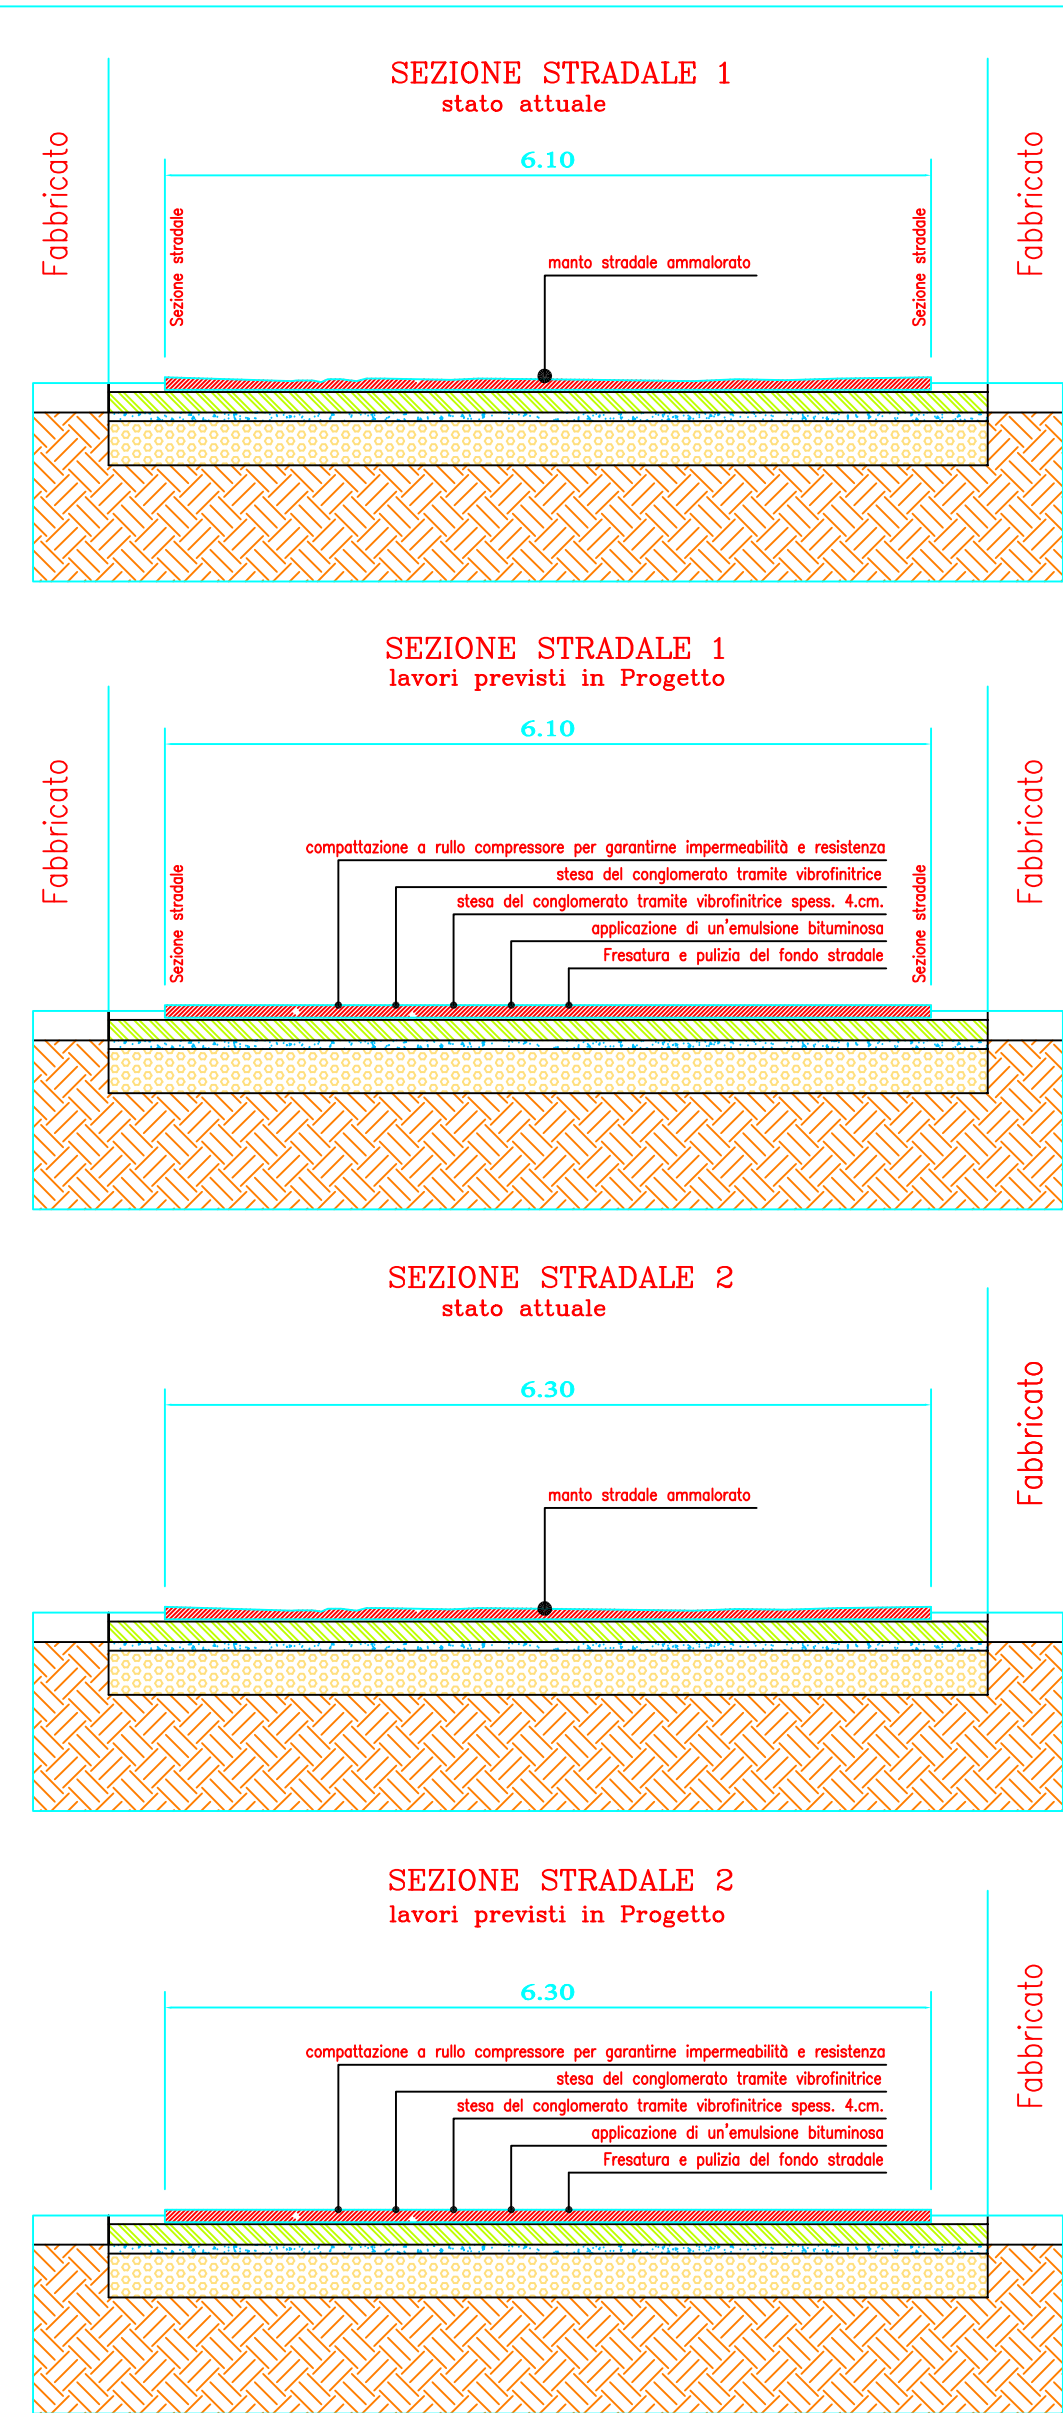

 **COMUNE DI TALANA**  
PROVINCIA DI NUORO

**PROGETTO ESECUTIVO**

  
REGIONE AUTONOMA DE SARDIGNA  
REGIONE AUTONOMA DELLA SARDEGNA

Oggetto: "INTERVENTI FINALIZZATI PER IL MIGLIORAMENTO DELLA SICUREZZA STRADALE E DEL DECORO DEI CENTRI ABITATI, ATTRAVERSO OPERE NELLA RETE VIARIA"  
MANUTENZIONE STRAORDINARIA E MESSA IN SICUREZZA

Elaborati:  
PLANIMETRIE INQUADRAMENTO  
INTERVENTO 1 - Via Vittorio Emanuele  
(Dettagli intervento - Misure)

**STUDIO TECNICO**  
Geom. Murgia Claudio  
Via VII. Emanuele n.16  
08040 TALANA (NU)  
Tel. 0782/450308 - 348/2607901  
Email: claudio.murgia@geopec.it  
Email: studiotecnicoclaudiomurgia@gmail.com

Preliminare: ☐ Formato: A0 A1 A2 L Note: ☐ DATA: LUGLIO 2026  
Definitiva: ☐ SCALA: 1:50 1:100 1:200 1:500 1:1000 1:2000 1:2500  
Esecutiva: ☒ Archiviato: ☐

IL COMMITTENTE:  
Amministrazione Comunale di Talana  
P.zza Santa Maria n° 1 - 08040 Talana (OG)  
tel./fax: 0782.646603 / 0782.646682

Ing. Rosita Carta  
P.zza Santa Maria n° 1 - PIANO 2° - 08040 Talana (OG)  
tel./fax: 0782.646603 / 0782.646682

PROGETTISTA GEOM. Murgia Claudio

## TRATTO 1 Via VITTORIO EMANULE

