

STRALCIO ORTOFOTO




TRATTO 1
Via VITTORIO EMANUE



TRATTO 2
LOC. SU LOMPATHU



TRATTO 3
VIA XII SETTEMBRE

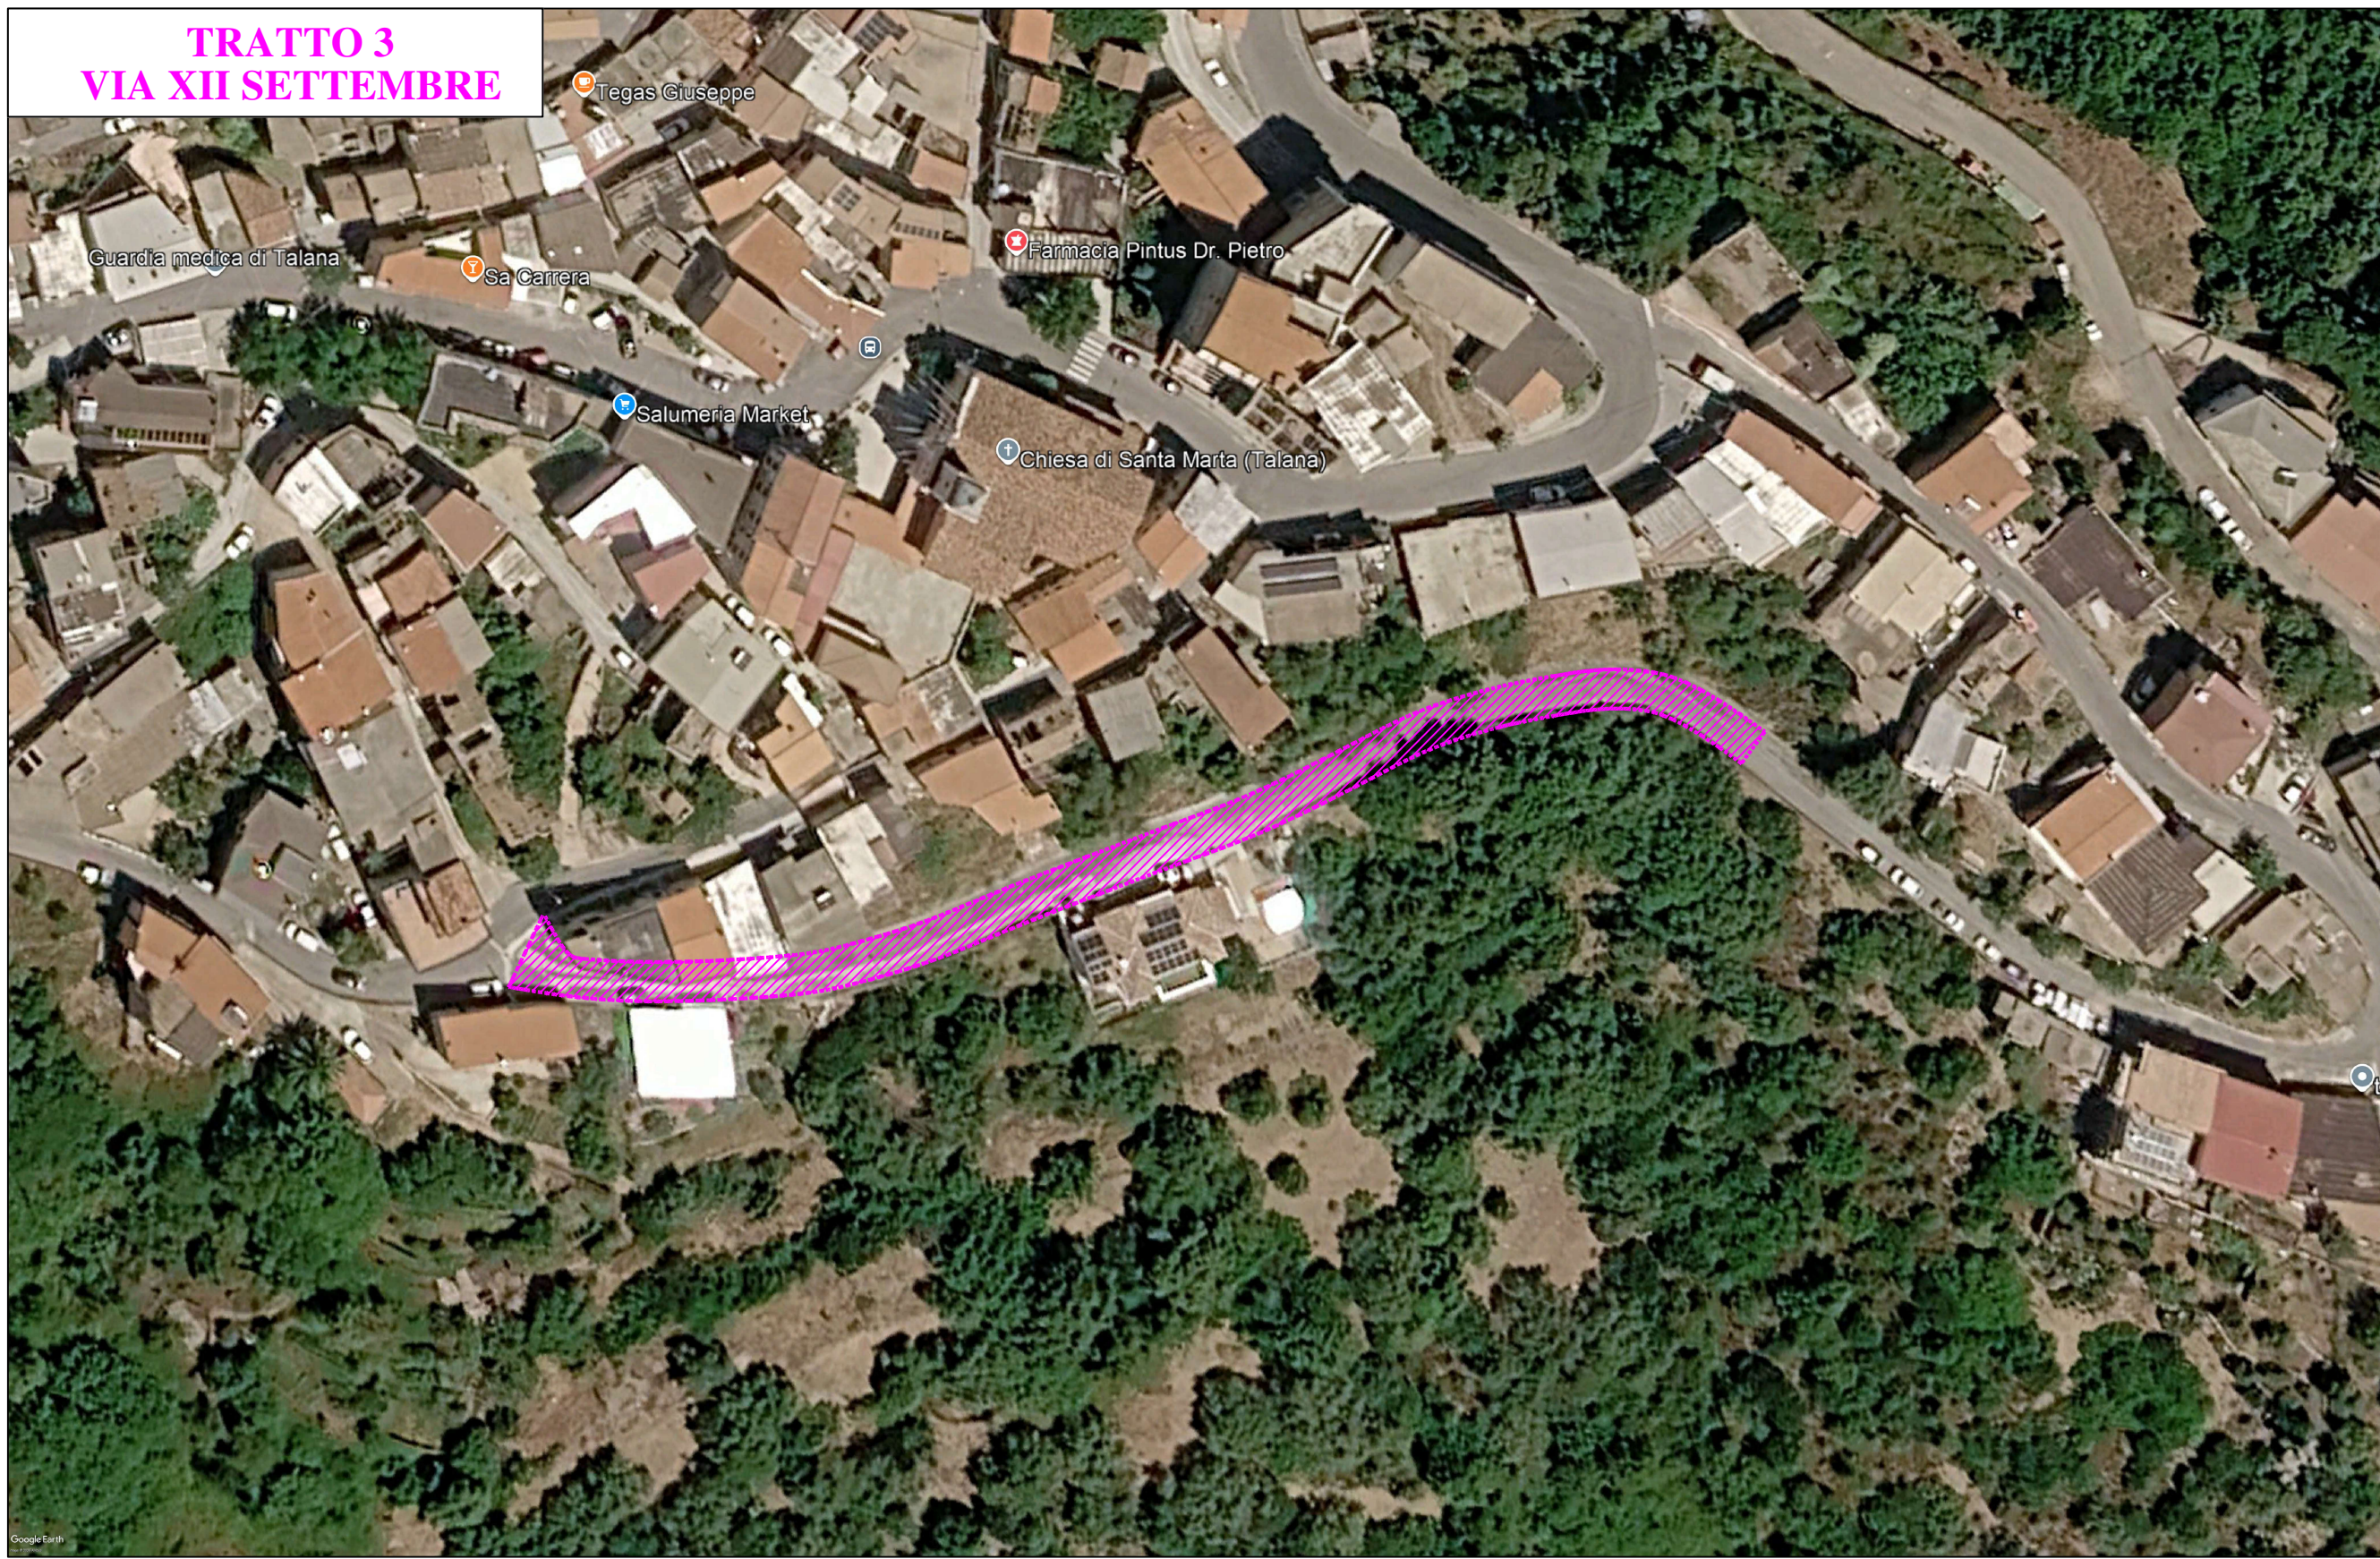


SICUREZZA



LEGENDA

Apprestamento cantiere e depositi,
mq 600-700

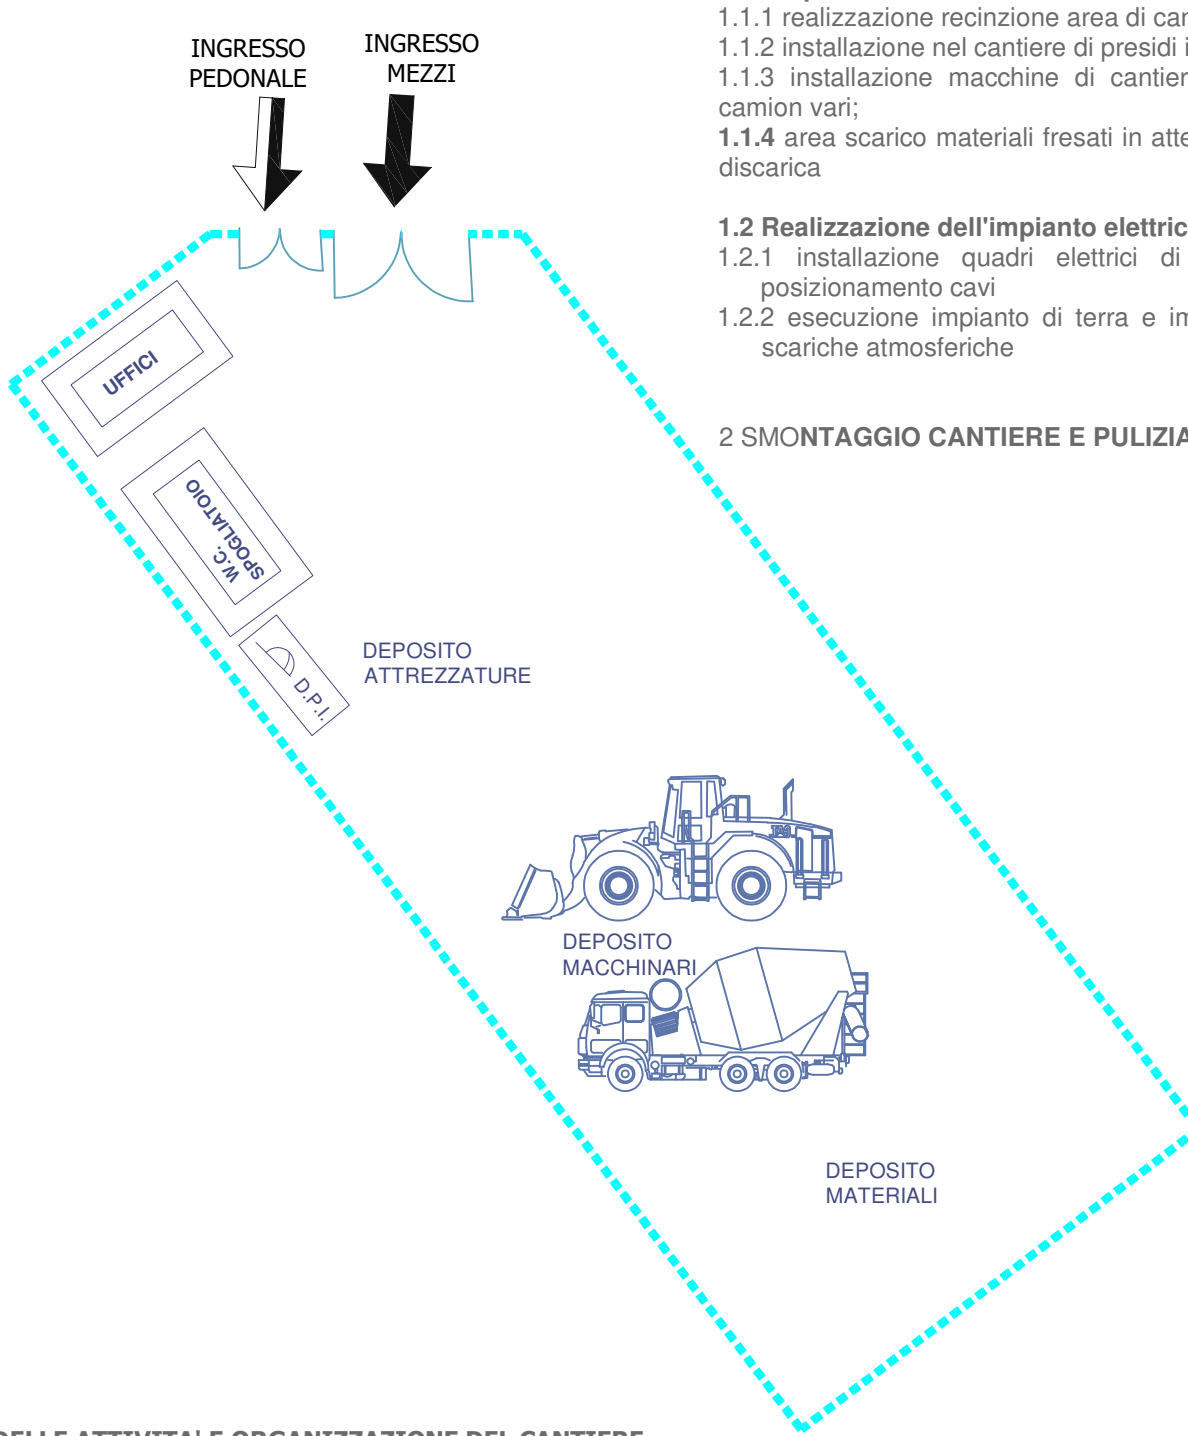

FASI LAVORATIVE

1 ORGANIZZAZIONE E ALLESTIMENTO CANTIERE

- 1.1 Preparazione area di lavoro
- 1.1.1 realizzazione recinzione area di cantiere fisso
- 1.1.2 installazione nel cantiere di presidi igienico-sanitari
- 1.1.3 installazione macchine di cantiere: rullo, finitrice, camion vati,
- 1.1.4 area scarico materiali fresati in attesa di trasporto a discarica
- 1.2 Realizzazione dell'impianto elettrico
- 1.2.1 installazione quadri elettrici di distribuzione e posizionamento cavi
- 1.2.2 esecuzione impianto di terra e impianto contro le scariche atmosferiche

2 SMONTAGGIO CANTIERE E PULIZIA AREA

DESCRIZIONE DELLE ATTIVITA' E ORGANIZZAZIONE DEL CANTIERE

La delimitazione dell'area di cantiere con recinzioni provvisorie ed in parte definitive. Ancor prima di procedere a qualsiasi lavorazione, dovrà essere organizzata l'area di cantiere. In particolare è stata prescelta l'ubicazione del baraccamento. Verrà individuato il punto più idoneo per l'infissione delle paline dell'impianto di terra, verranno installati la linea elettrica ed il quadro elettrico di cantiere, quella per l'illuminazione notturna. Dovrà essere garantito, oltre alla viabilità, lo spazio necessario per la manovra, il trasporto, il carico e lo scarico dei materiali stessi e per la loro preparazione e più d'opera. Dette zone di lavorazione dovranno essere protette da tettoie se l'area ove sono ubicate verrà spazzata dal movimento di apparecchi di sollevamento e per la protezione dagli agenti atmosferici. L'impresa appaltatrice dovrà prendere visione dello stato dei luoghi per poter predisporre mezzi di dimensione adeguata; si dovrà altresì esaminare l'effettiva stabilità e consistenza di tutto il percorso carsabile prescelto, terreno o asfalto, per evitare affossamenti e ribaltamenti degli automezzi durante le fasi di trasporto, carico e scarico. Oltre all'area di stoccaggio ed all'area per lavorazioni e preparazioni dei materiali da impiegare, dovranno essere individuate, l'area per il deposito temporaneo degli elementi necessari alla realizzazione delle opere provvisorie oltre all'area per la raccolta dei materiali di risulta da avviare a discarica.