



COMUNE DI TALANA

Provincia dell'Ogliastra

LAVORI DI MANUTENZIONE STRAORDINARIA DEGLI EDIFICI SCOLASTICI COMUNALI

PROGETTO ESECUTIVO

IL COMMITTENTE:

Comune di Talana
Piazza Santa Marta, n°2
08040 - Talana (NU)

IL RUP:

Ing. Rosita Carta

IL PROGETTISTA:

Geom. Michele Muggianu
Via Vittorio Emanuele n.45,
08040 - Talana (NU)
P.Iva 01420000919



ELABORATO:

INQUADRAMENTO GENERALE DELL'AREA


DATA
AGOSTO 2026

TAVOLA:

1

STRALCIO C.T.R.

scala 1:10.000

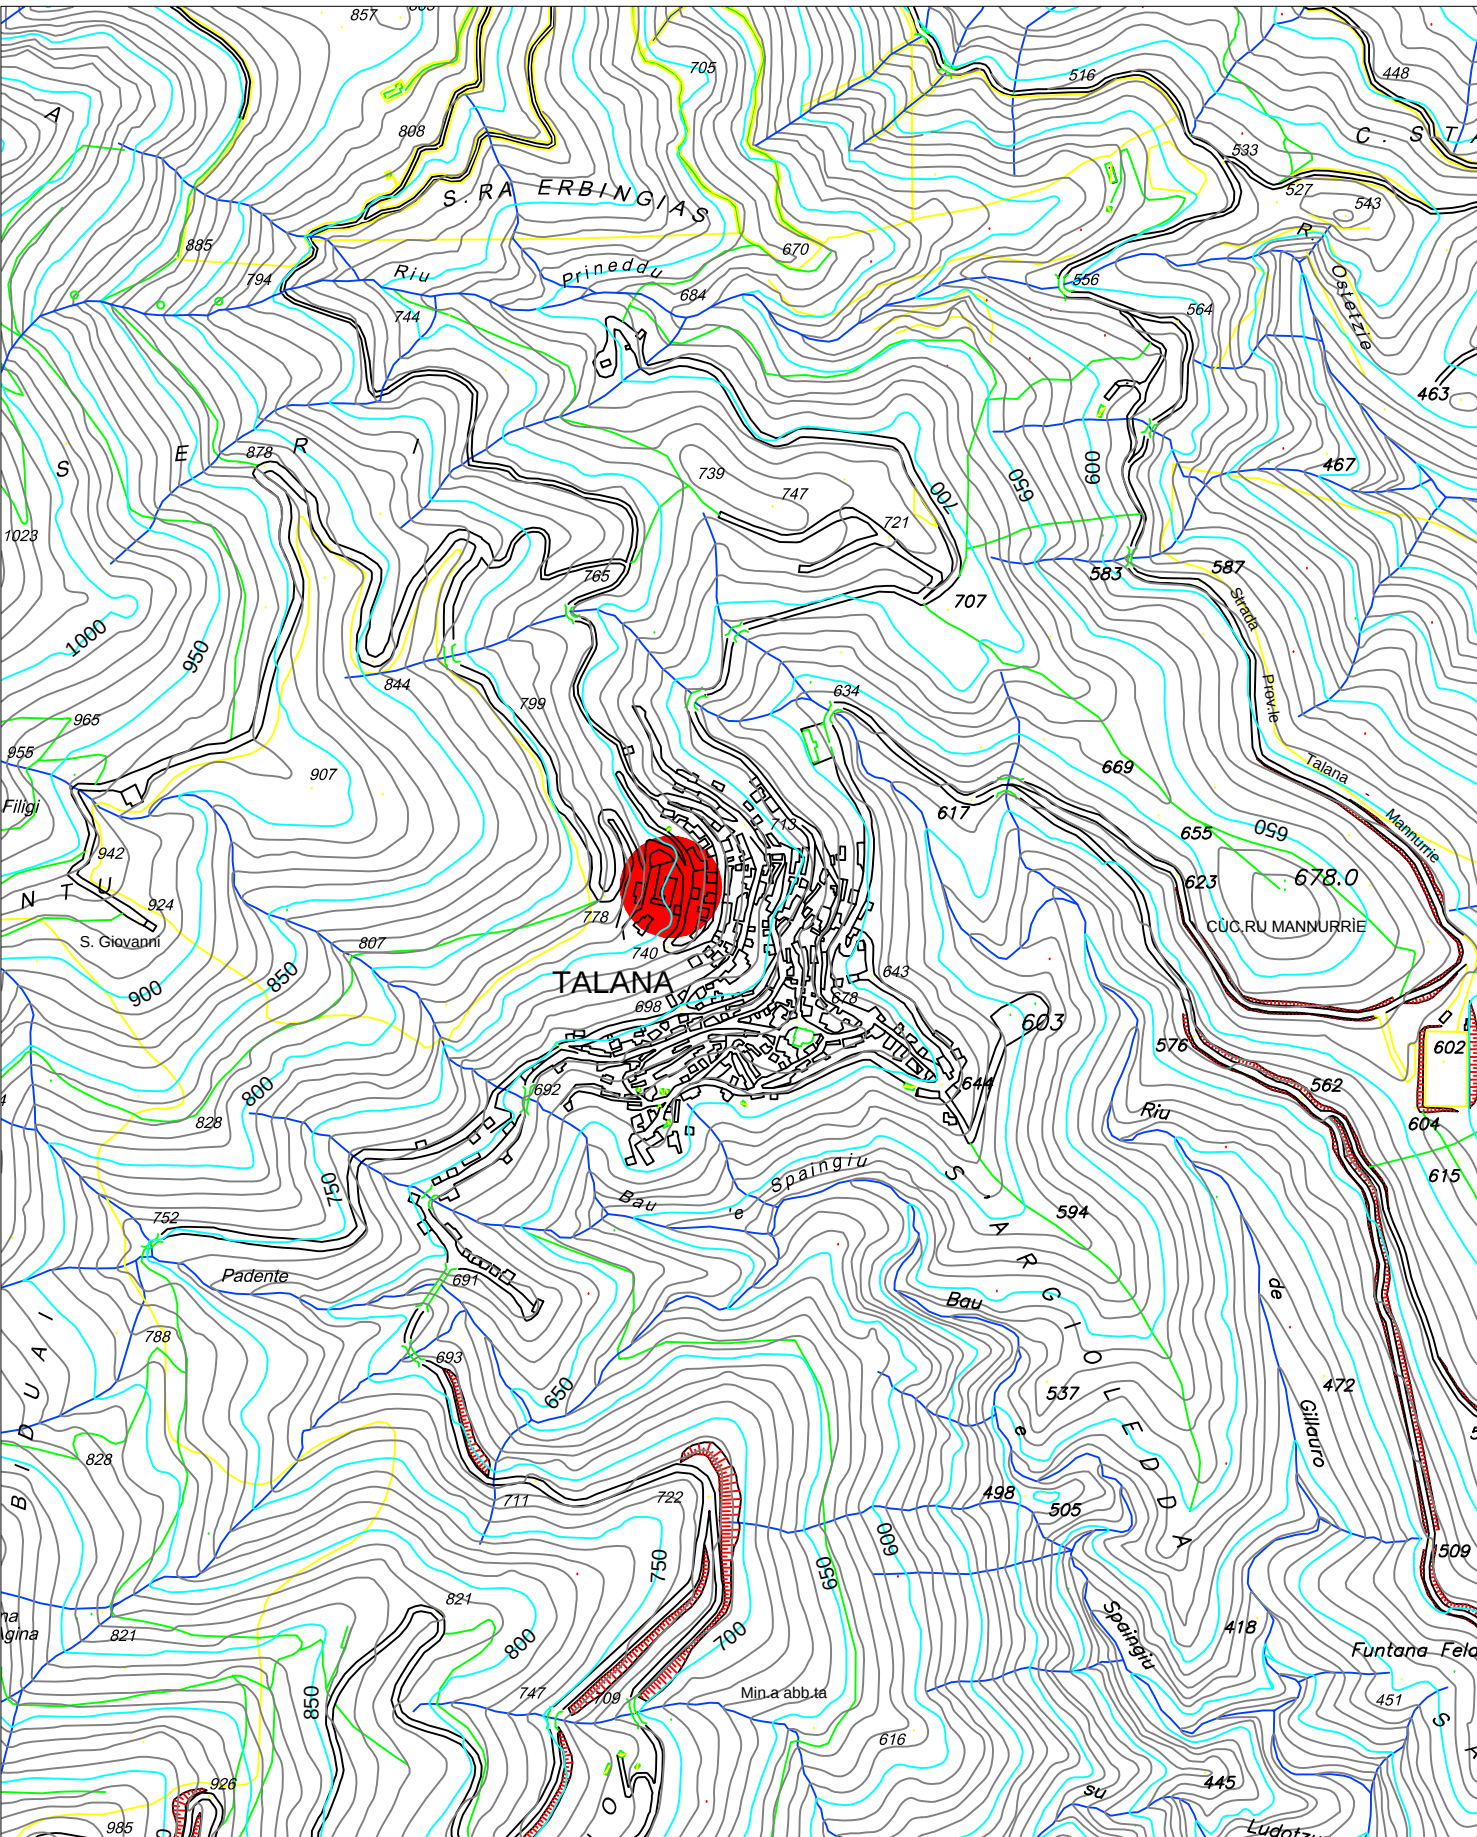

Foglio 517 - Sez. 140 - 150



AREA OGGETTO D'INTERVENTO

STRALCIO P.U.C.

scala 1:1.000

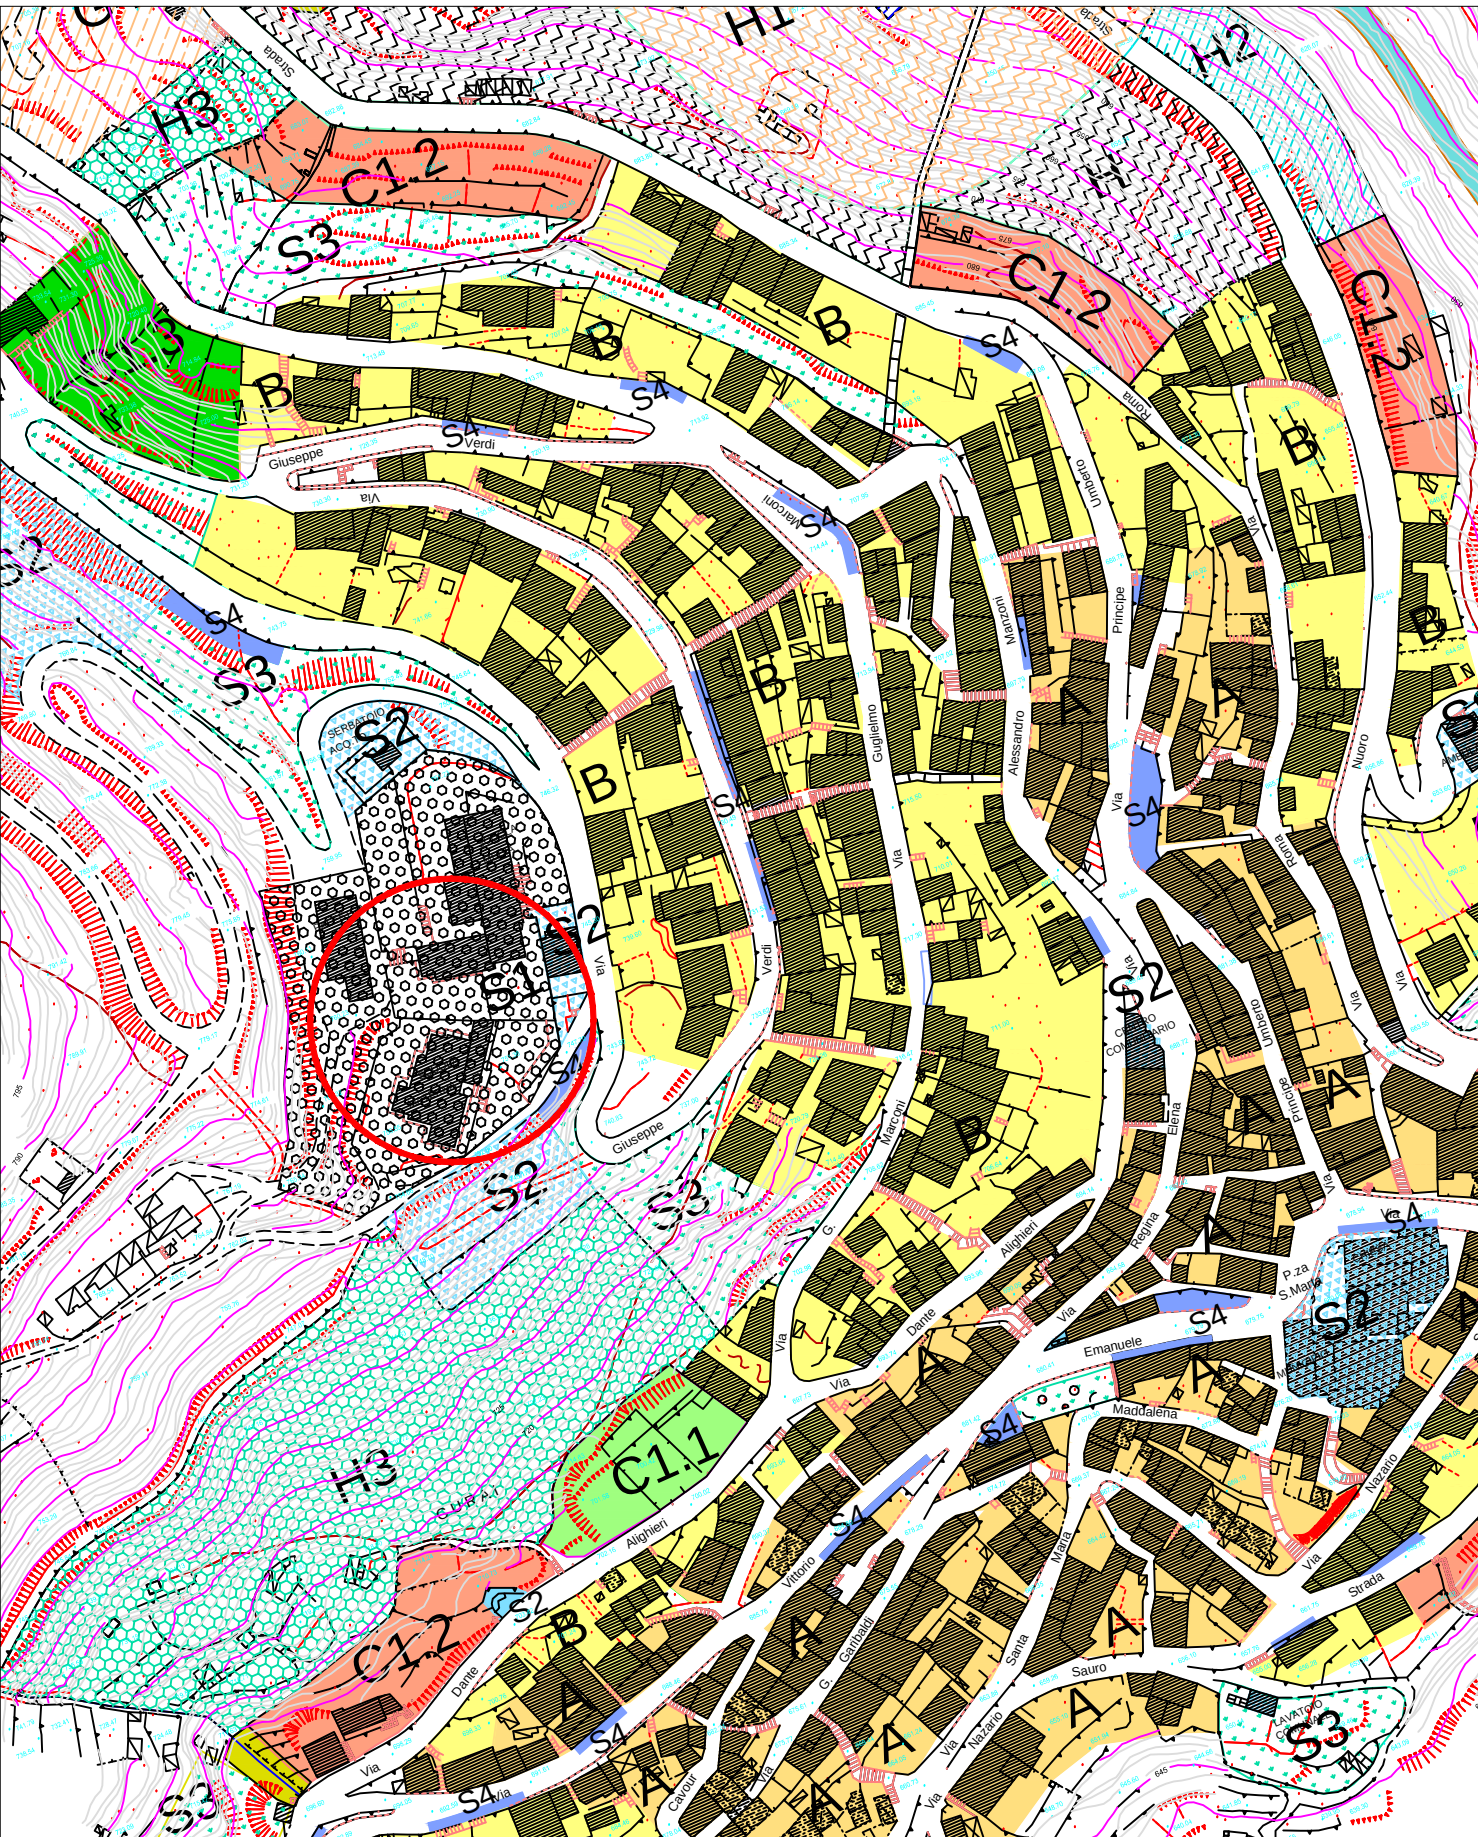


Tavola 4A



AREA OGGETTO D'INTERVENTO

STRALCIO ORTOFOTO


scala 1:5.000



AREA OGGETTO D'INTERVENTO

STRALCIO CATASTALE

scala 1:500

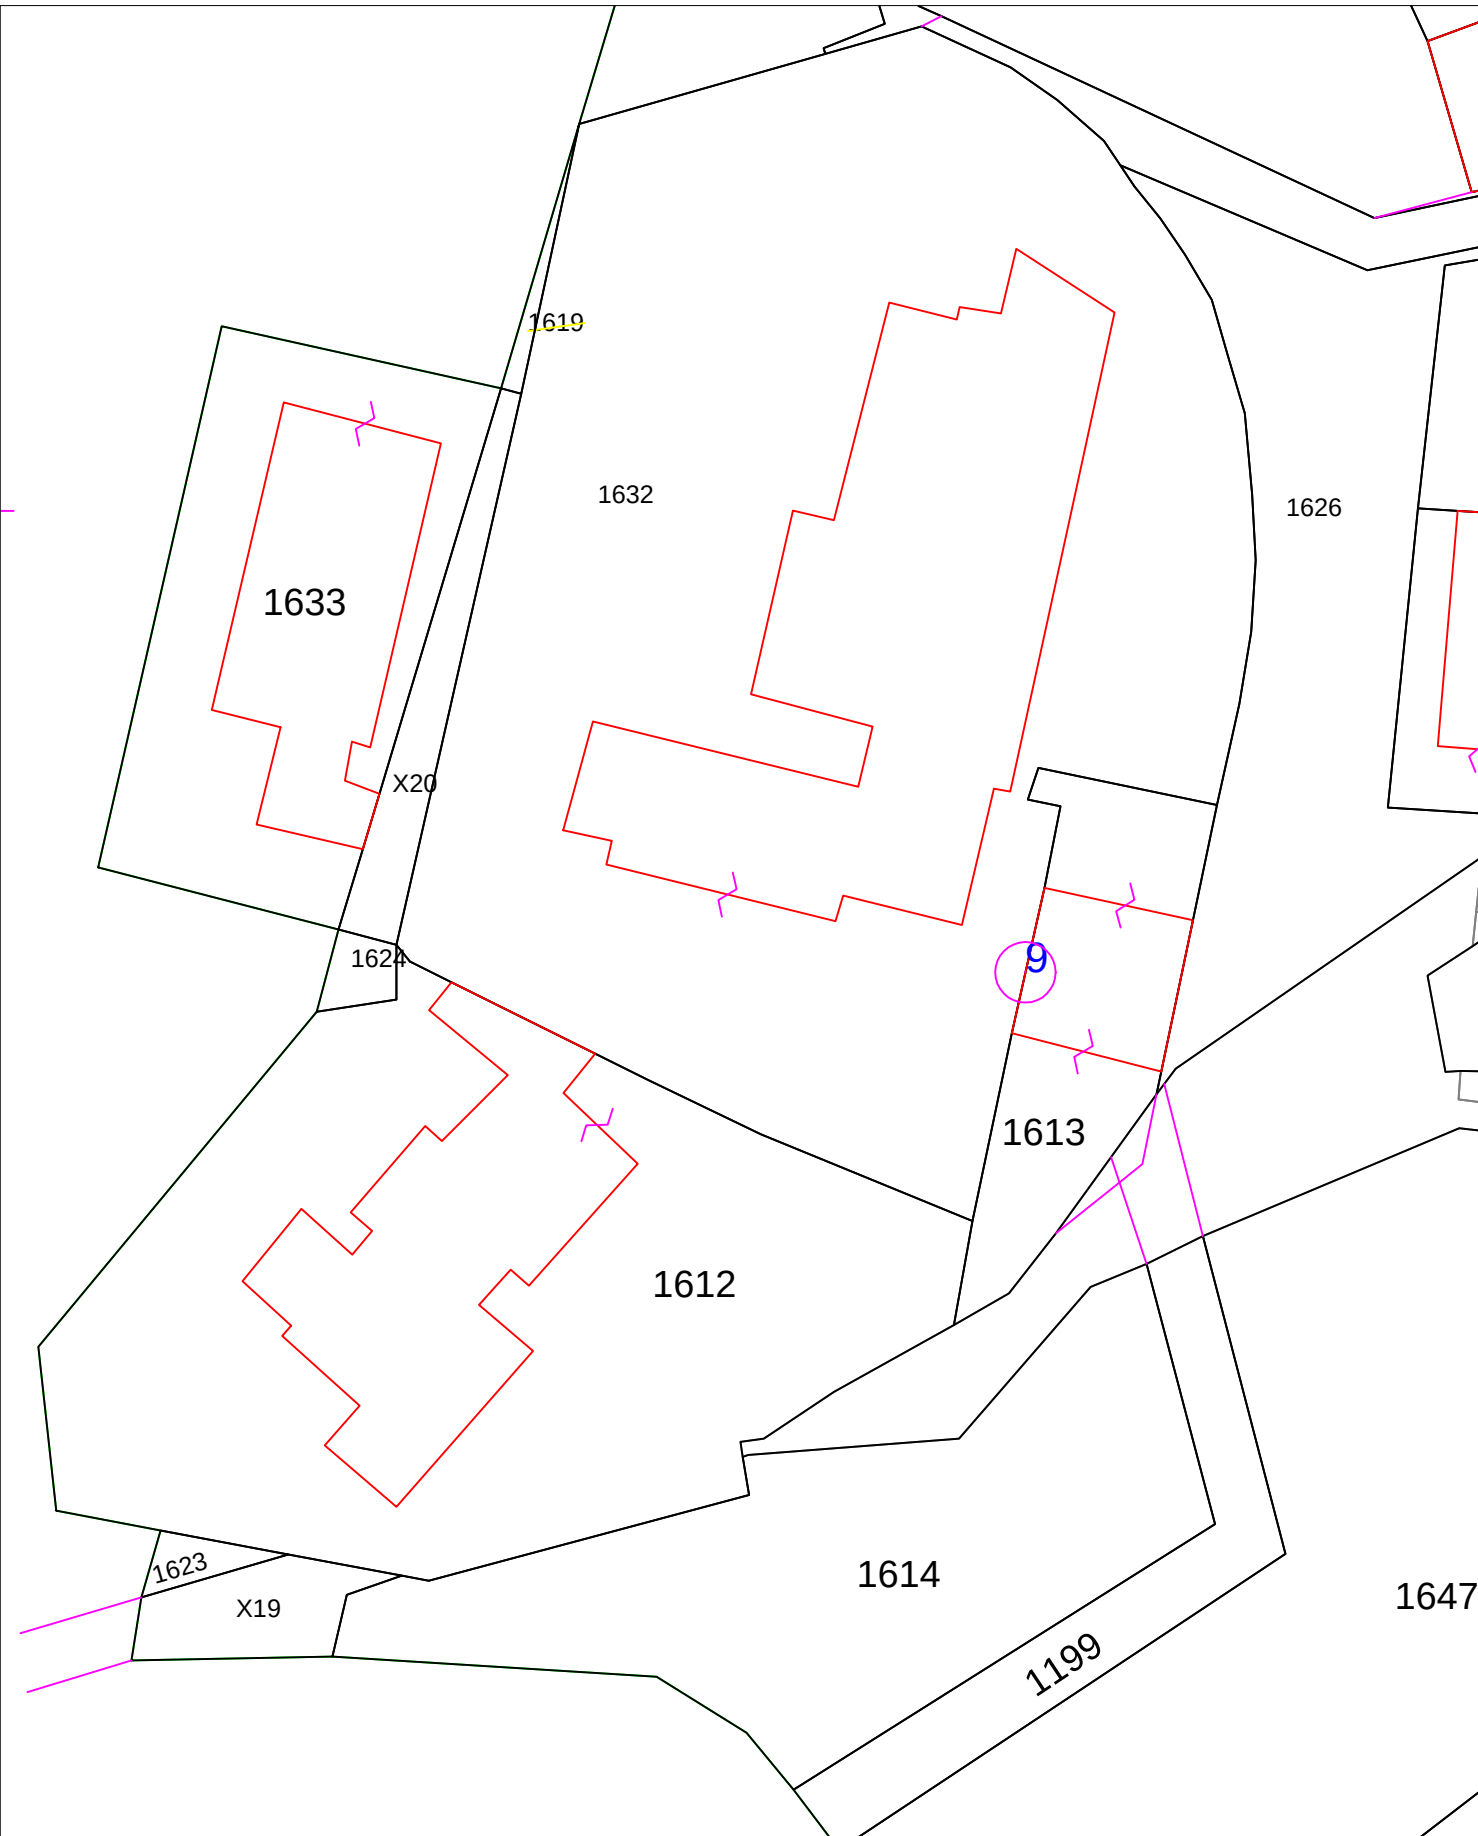

FOGLIO 10A - MAPPALI 1612 e 1632