



COMUNE DI TALANA
Provincia dell'Ogliastra

LAVORI DI MANUTENZIONE STRAORDINARIA
DEGLI EDIFICI SCOLASTICI COMUNALI

PROGETTO ESECUTIVO

IL COMMITTENTE:
Comune di Talana
Piazza Santa Marta, n°2
08040 - Talana (NU)

IL RUP:
Ing. Rosita Carta

IL PROGETTISTA:
Geom. Michele Muggianu
Via Vittorio Emanuele n.45,
08040 - Talana (NU)
P.Iva 01420000919



ELABORATO:
PLANIMETRIA DETTAGLIO CORTILI


TAVOLA:

4


DATA
AGOSTO 2026

COPERTURA PREFABBRICATA Scala 1:100

VISTA LATERALE

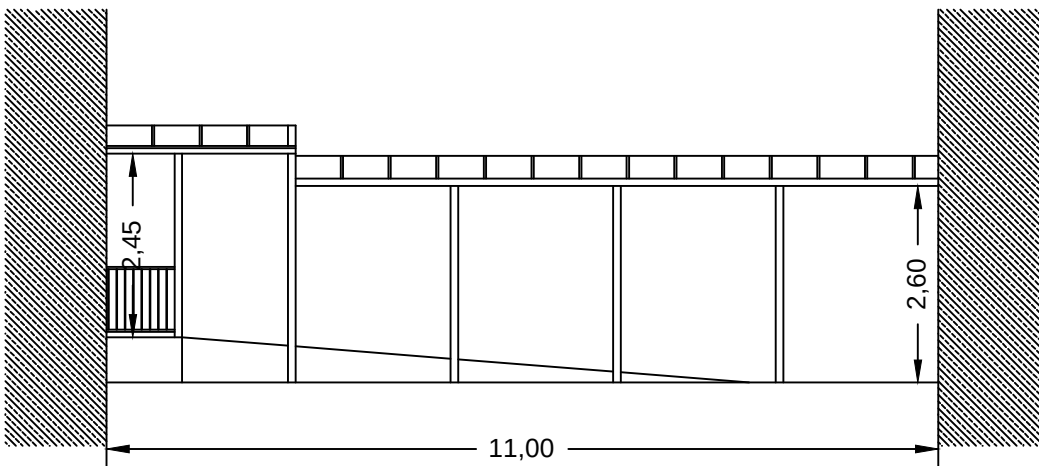

SEZIONE

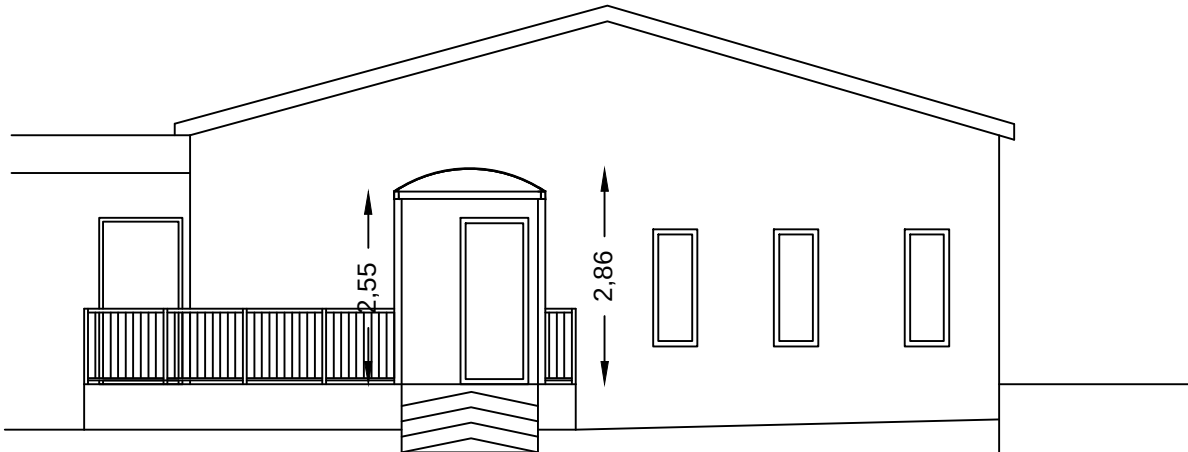

PLANIMETRIA DETTAGLI CORTILI SCUOLE Scala 1:100

