



COMUNE DI TALANA

Provincia dell'Ogliastra

LAVORI DI MANUTENZIONE STRAORDINARIA
DEGLI EDIFICI SCOLASTICI COMUNALI

PROGETTO ESECUTIVO

IL COMMITTENTE:

Comune di Talana
Piazza Santa Marta, n°2
08040 - Talana (NU)

IL RUP:

Ing. Rosita Carta

IL PROGETTISTA:

Geom. Michele Muggianu
Via Vittorio Emanuele n.45,
08040 - Talana (NU)
P.Iva 01420000919

Collegio Provinciale
Geometri e Geometri Laureati
di Nuoro

Incarico Atto







Michele Muggianu

ELABORATO:
PARTICOLARI COSTRUTTIVI

DATA
AGOSTO 2026

TAVOLA:
5


PARTICOLARE CONDOTTA FOGNARIA Scala 1:25

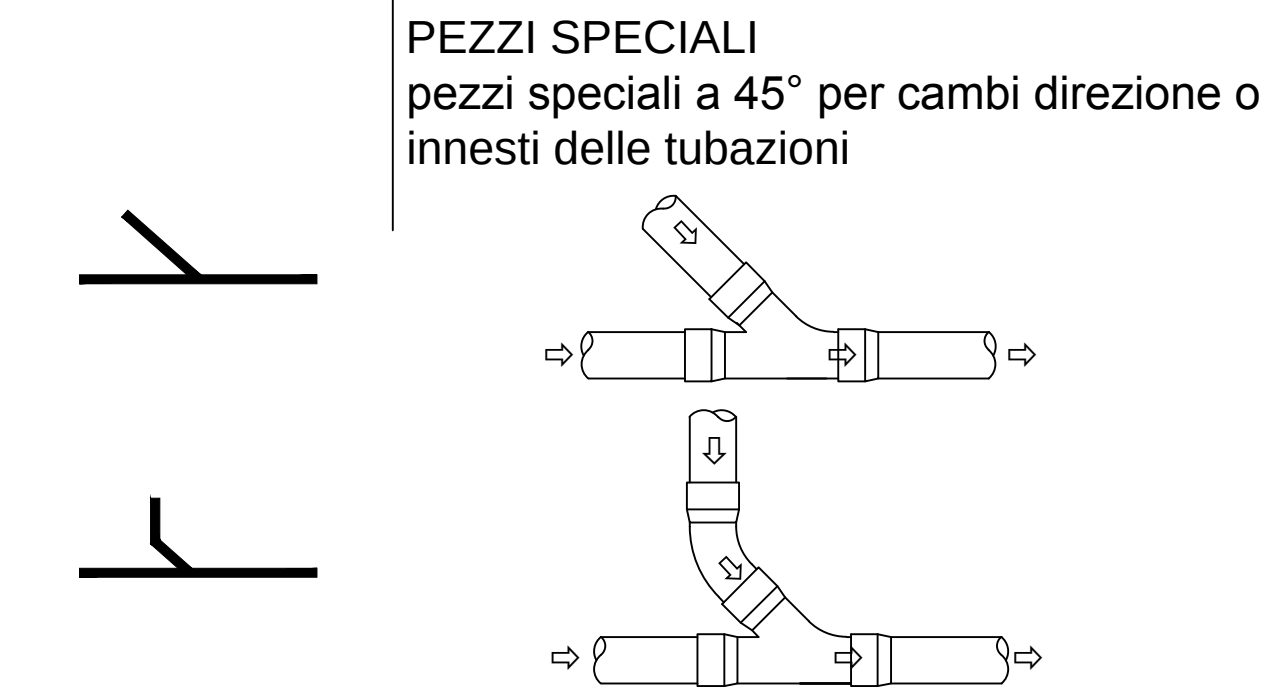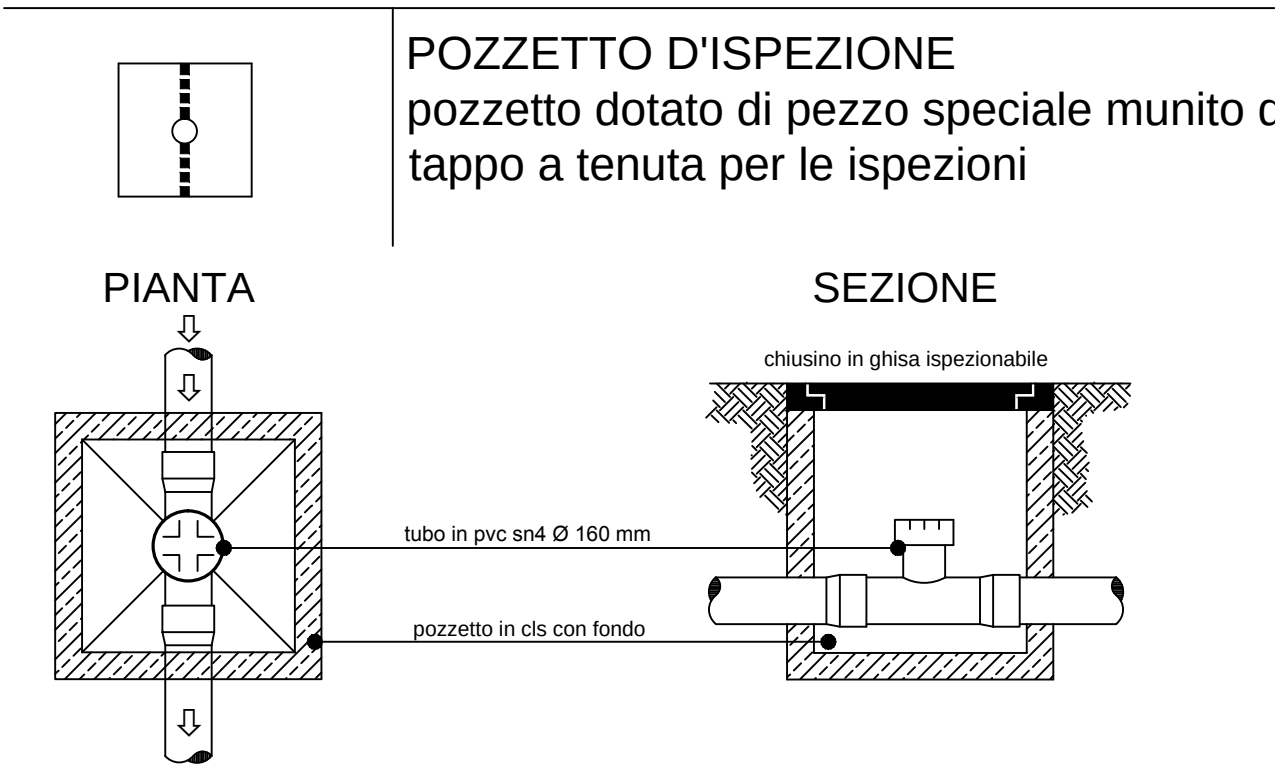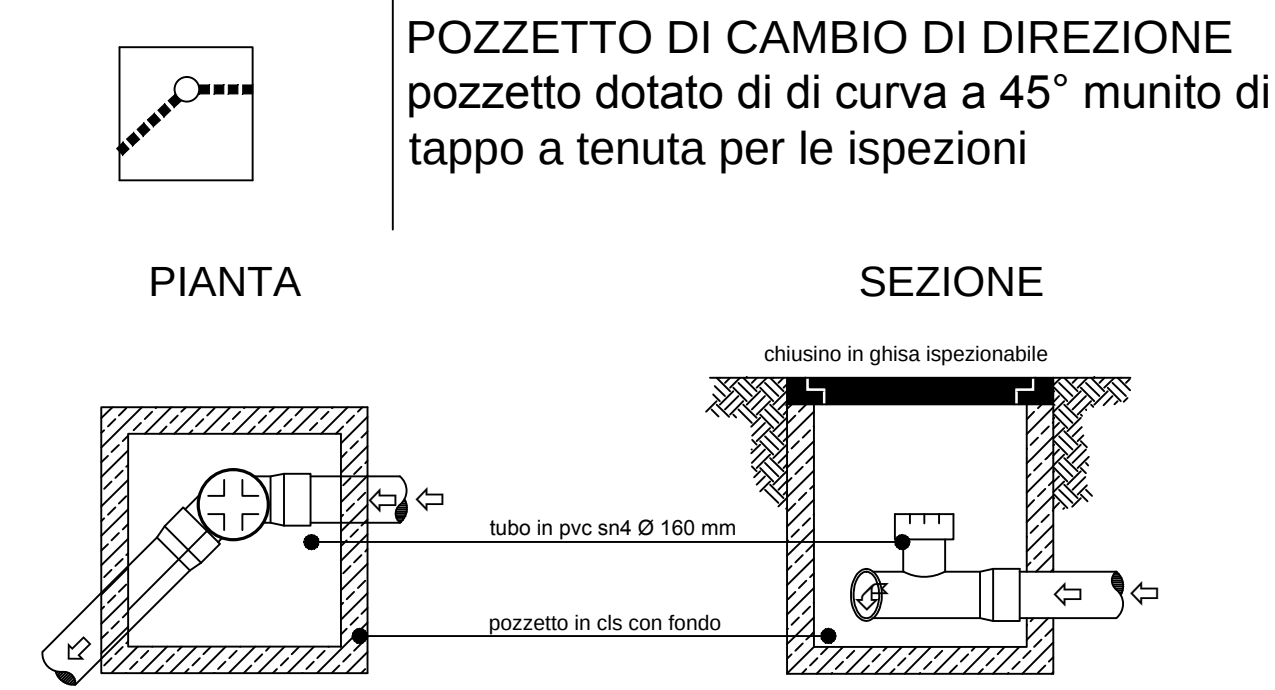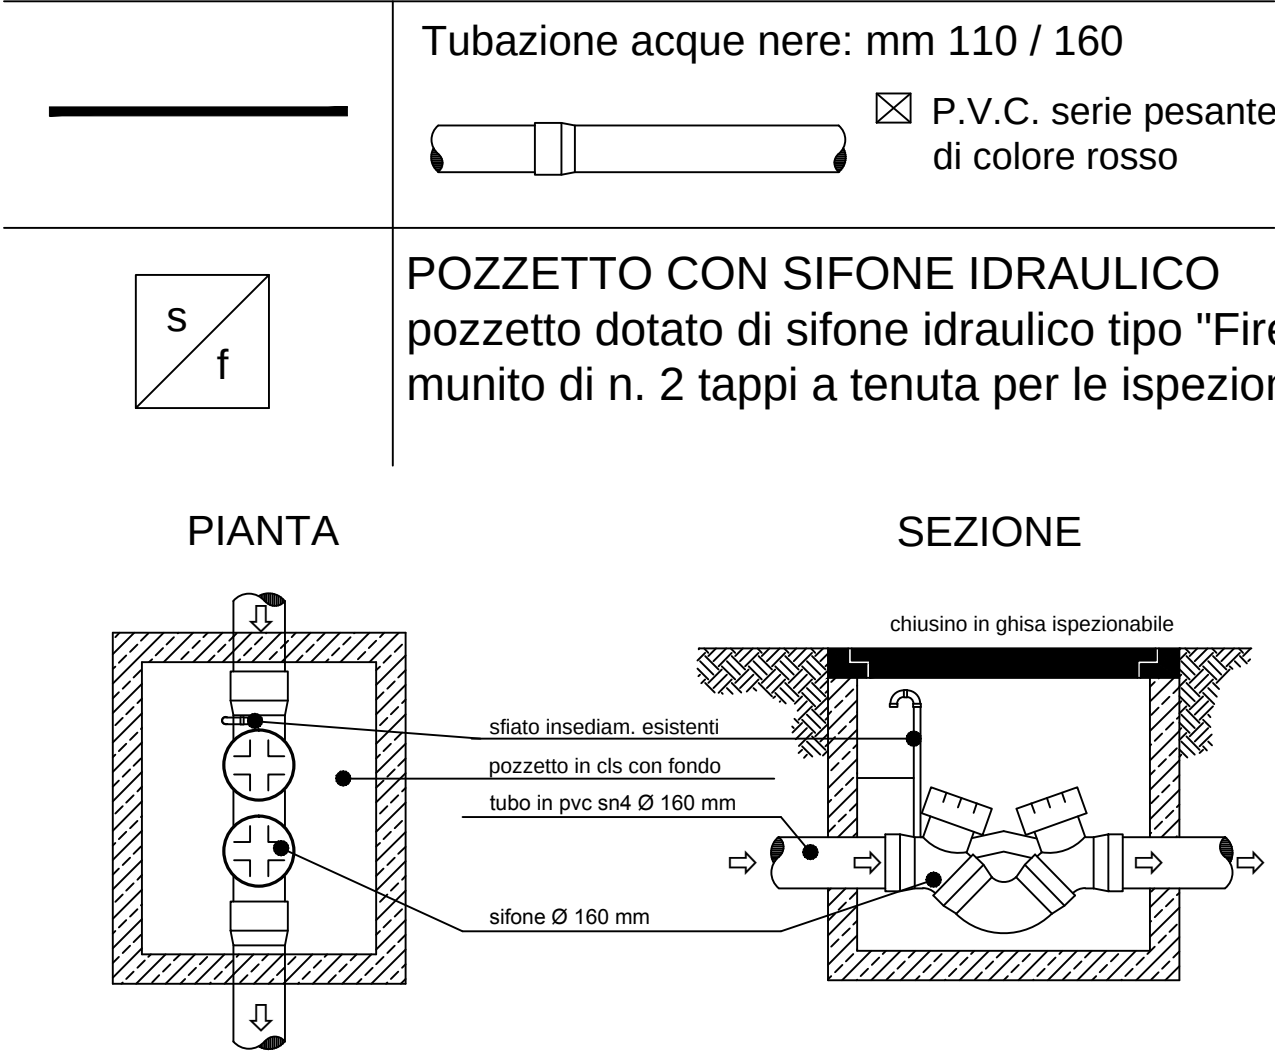


ESEMPIO DI POSA CONDOTTE FOGNARIE




PARTICOLARE POZZETTO FOGNARIO

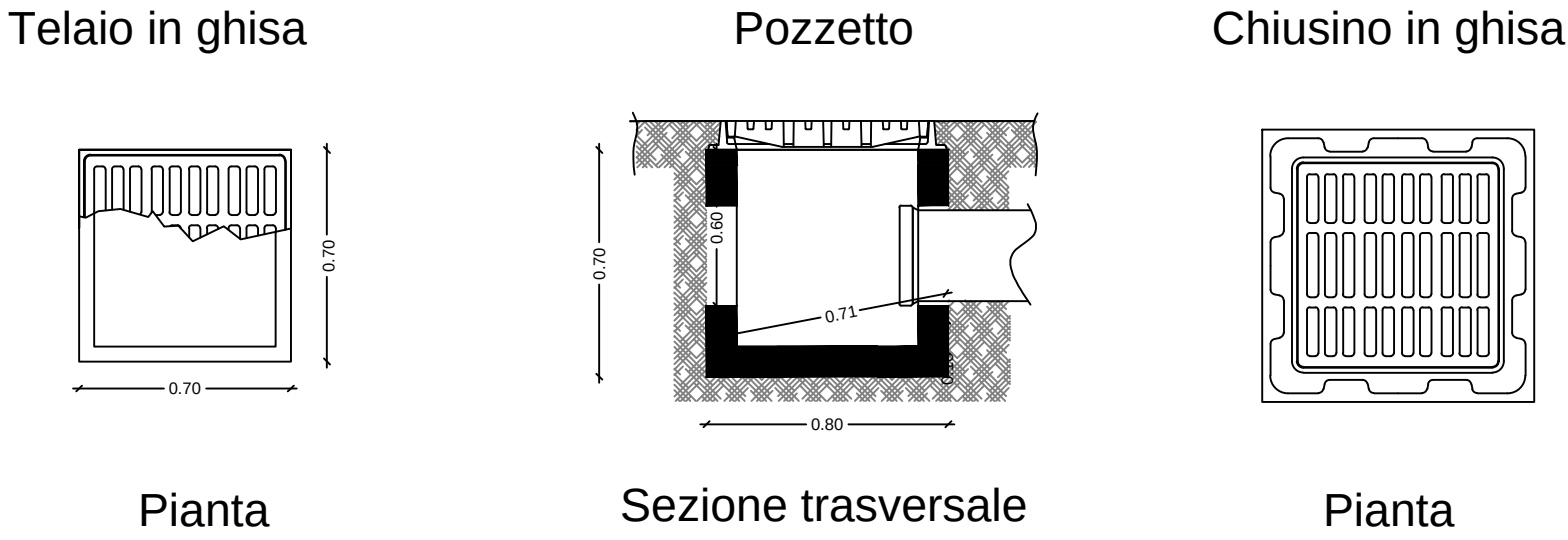

PARTICOLARE SEDUTE scala 1:10

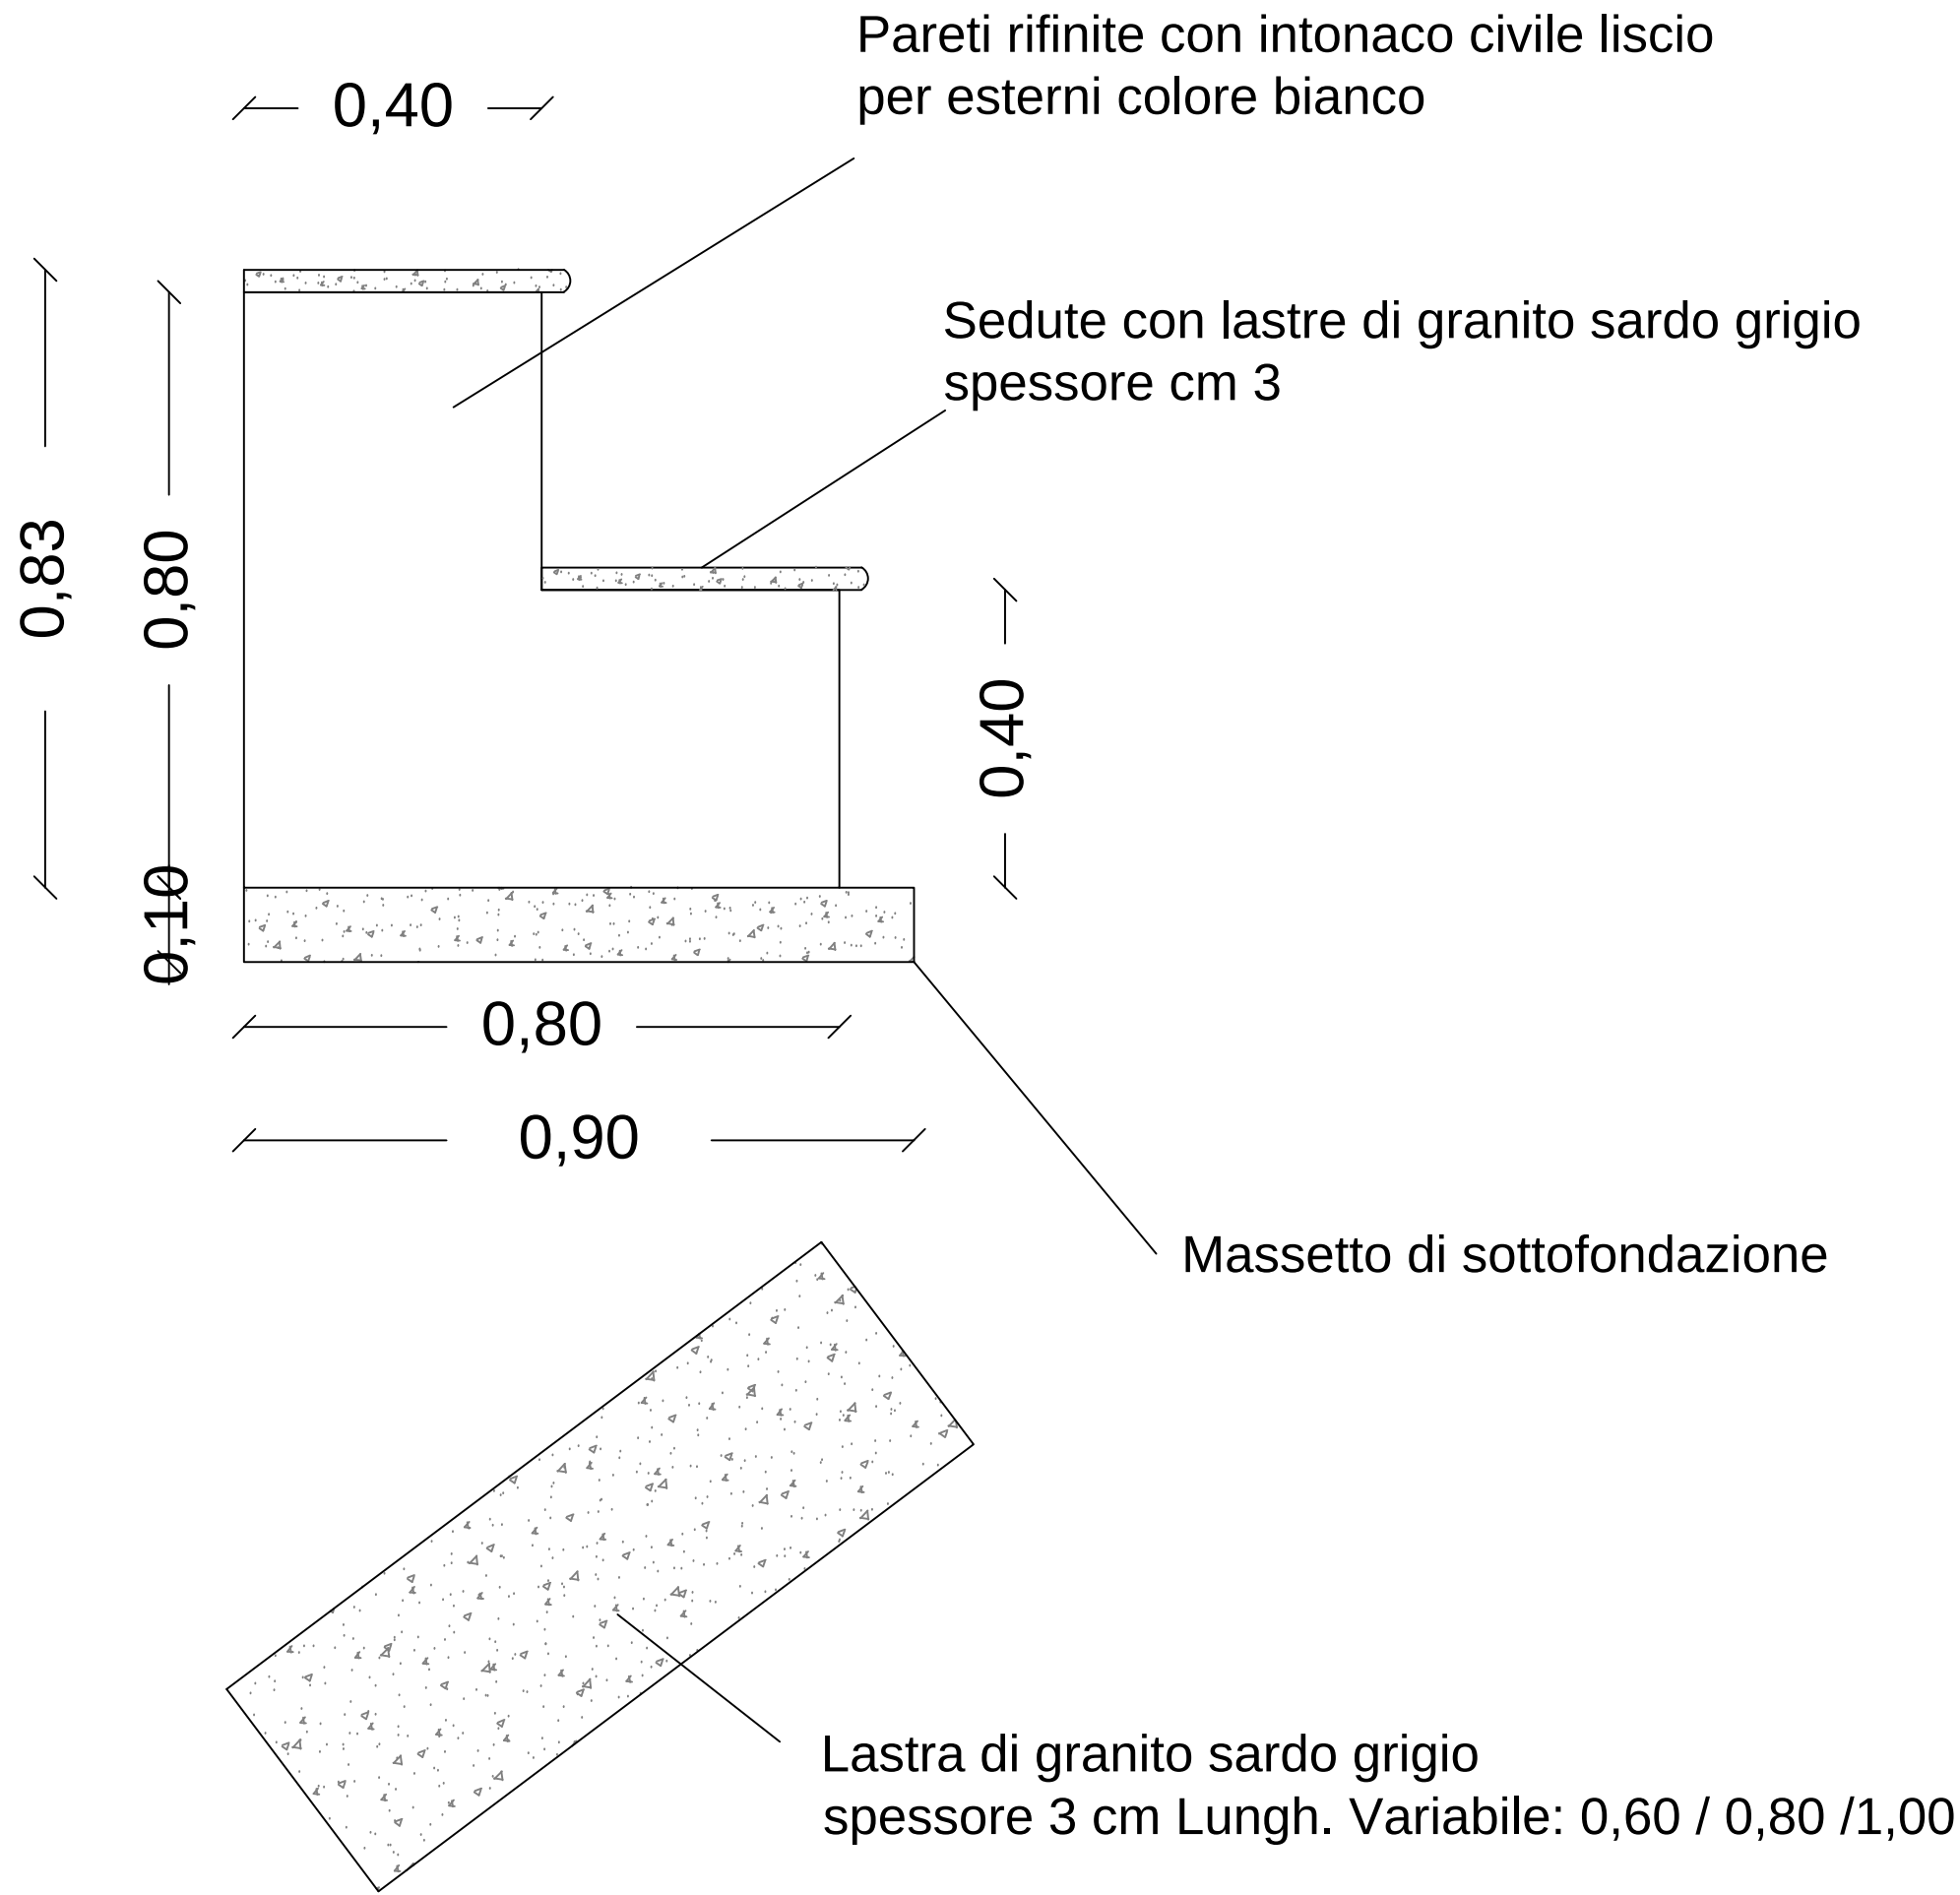


PARTICOLARE RINGHIERA METALLICA Scala 1:20

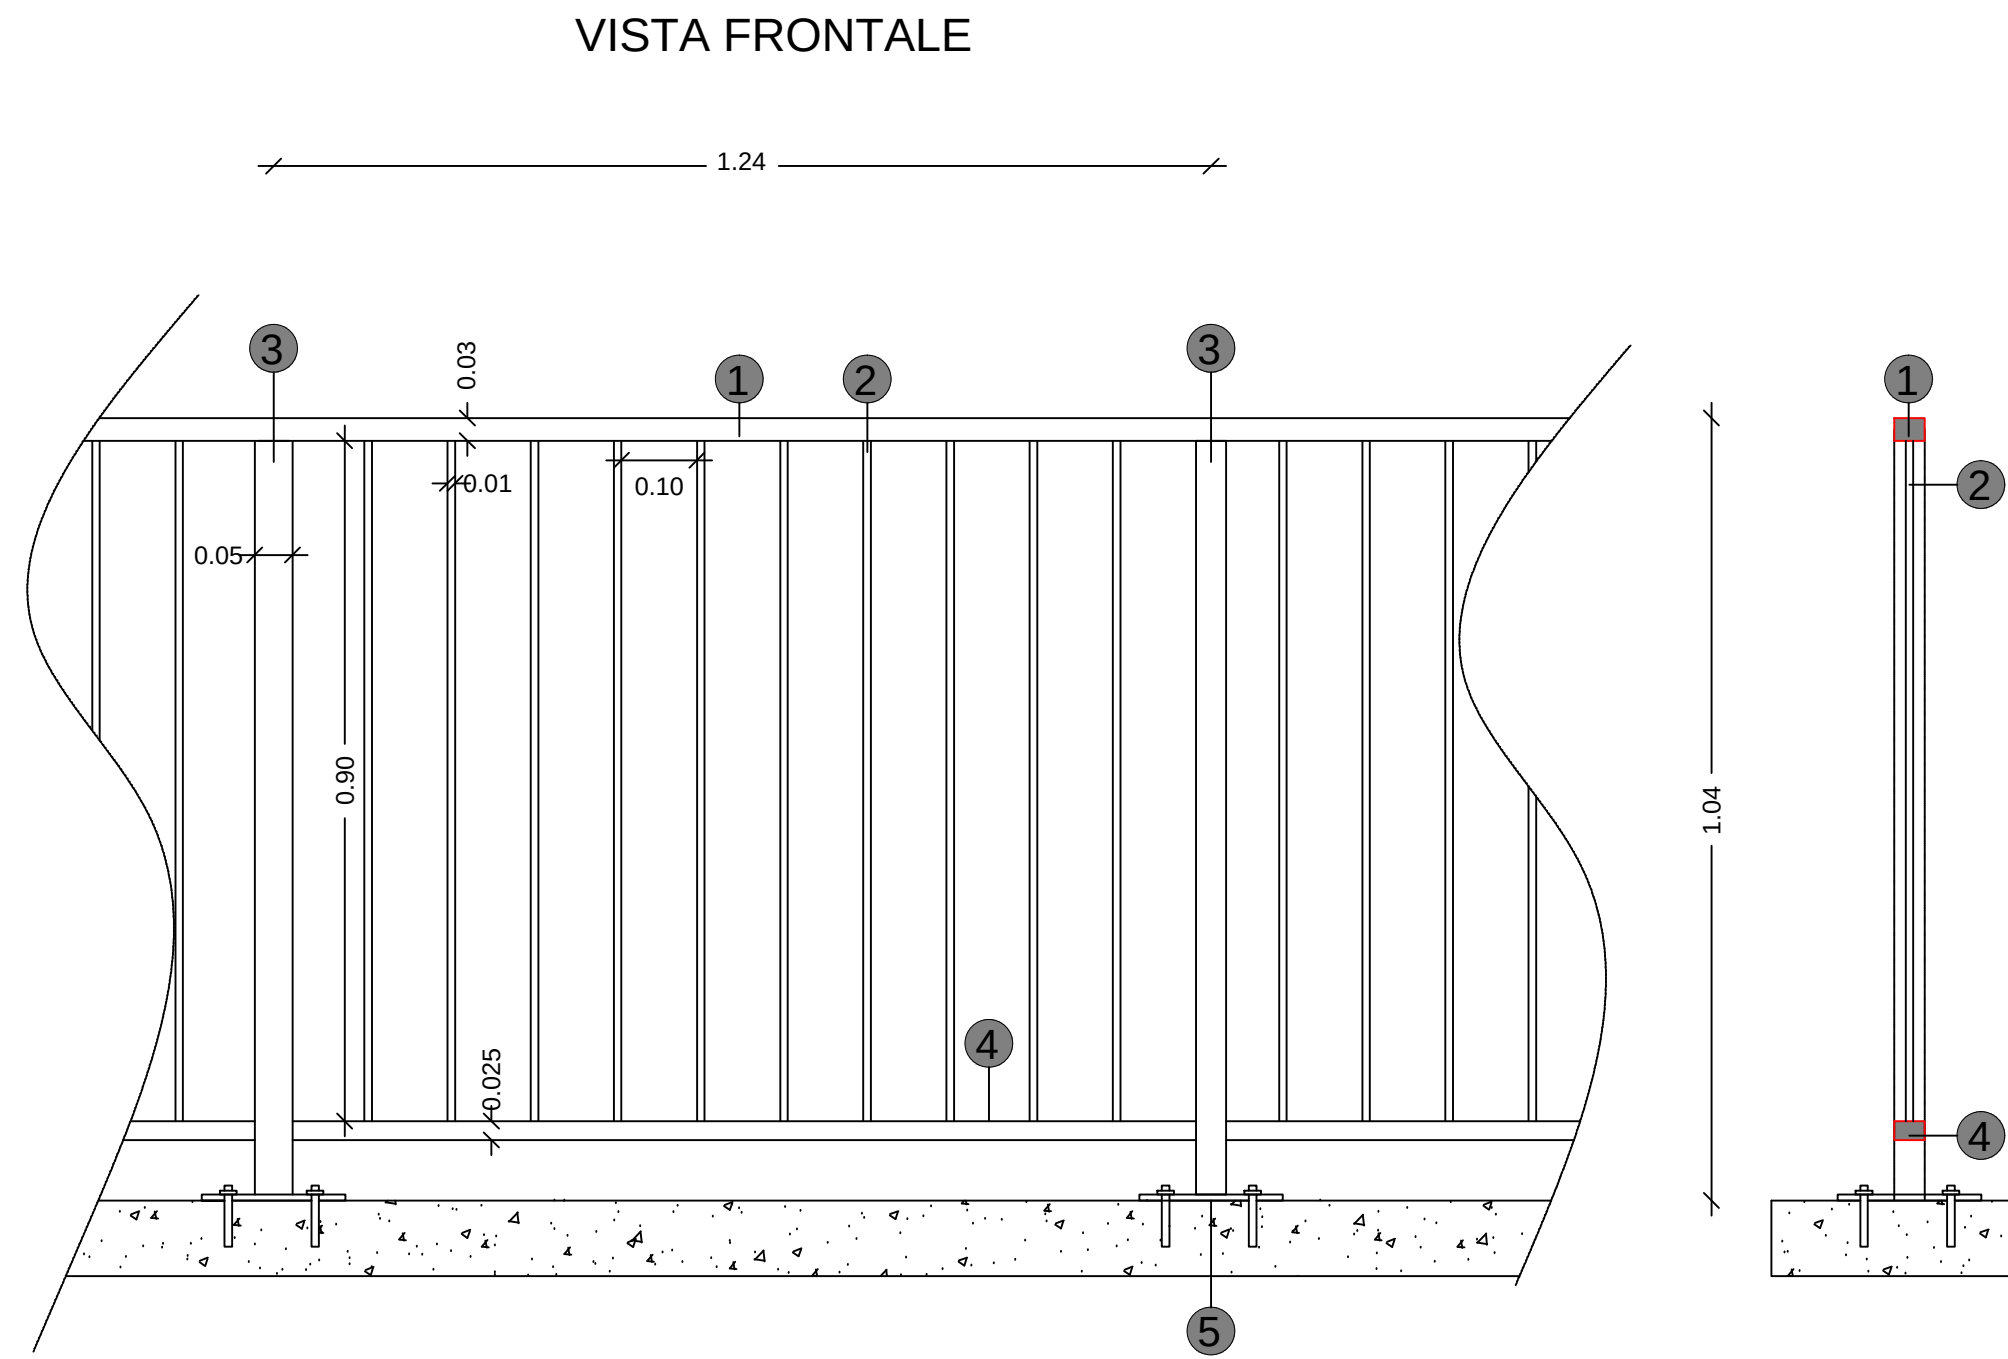

- 1 Corrimano -Dim. 60x30x3mm
- 2 Ferro tondo -Dim. Ø12mm
- 3 Piantone -Dim. 50x50x5mm
- 4 Corrente inferiore -Dim. 50x25x3 mm
- 5 Piastra di ancoraggio -Dim. 150x150x8 mm

PARTICOLARE STACCIONATA IN LEGNO

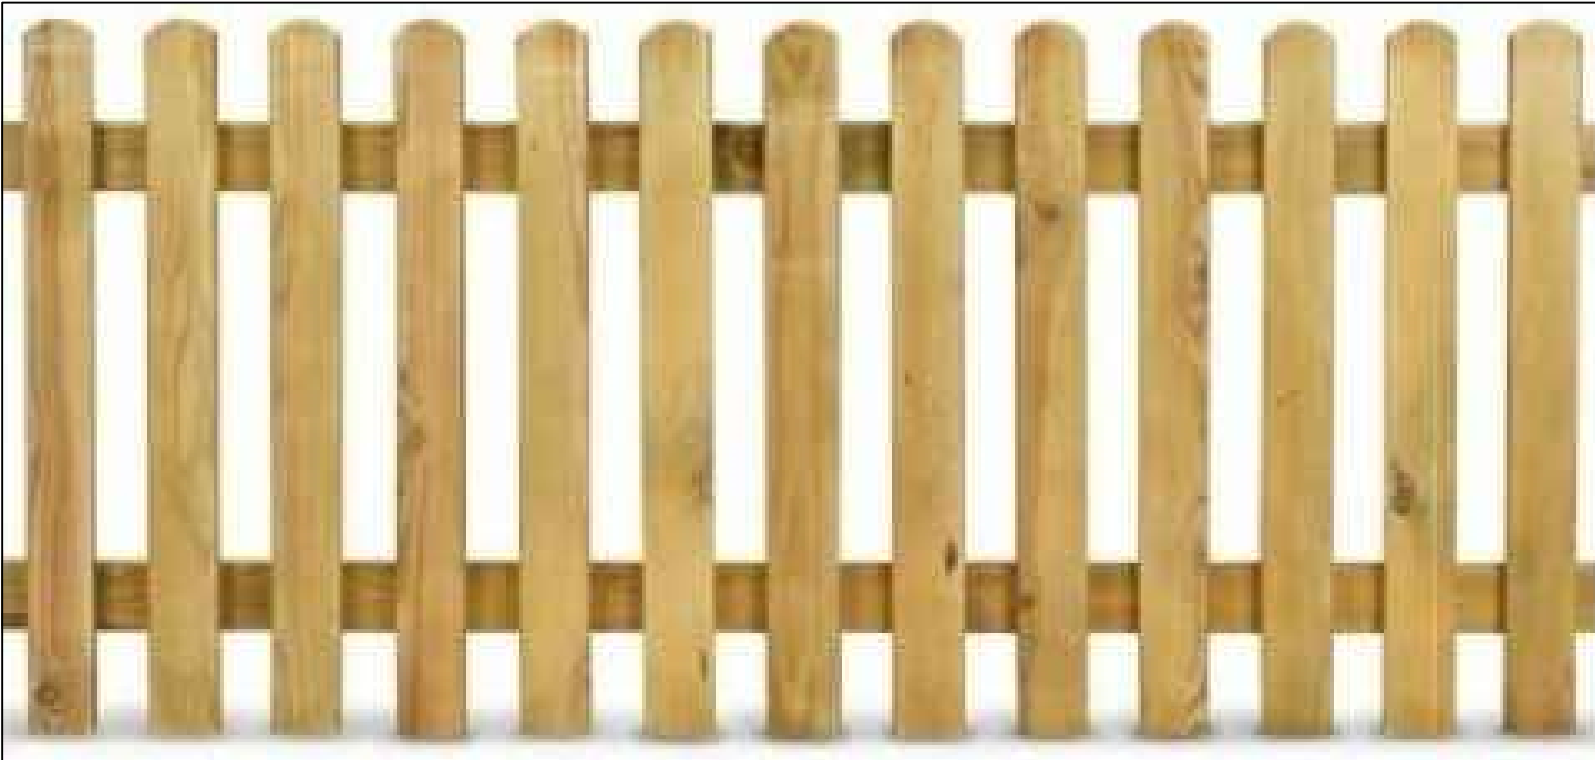

- Piantoni in legno di abete diam. 80 mm
- Stecche in legno di abete largh. 10 cm