



*Provincia dell'Ogliastra
Comune Di Talana*

*L.R. 12/1994 - ARTT. 15-17
DGR 48/15 del 10/12/2021 ART. 4 par. 4.2*

Richiesta Servizio territorio rurale, agro-ambiente e infrastrutture della Direzione Generale dell'Agricoltura e Riforma Agro-Pastorale per la sospensione dell'uso civico con mutamento della destinazione d'uso in favore del sig. Cabras Lorenzo titolare della ditta Cabras Lorenzo per la concessione del fondo sito in località "Su Marras".


CARTOGRAFIA

Data: 06/05/2026


Il Tecnico

Il Committente



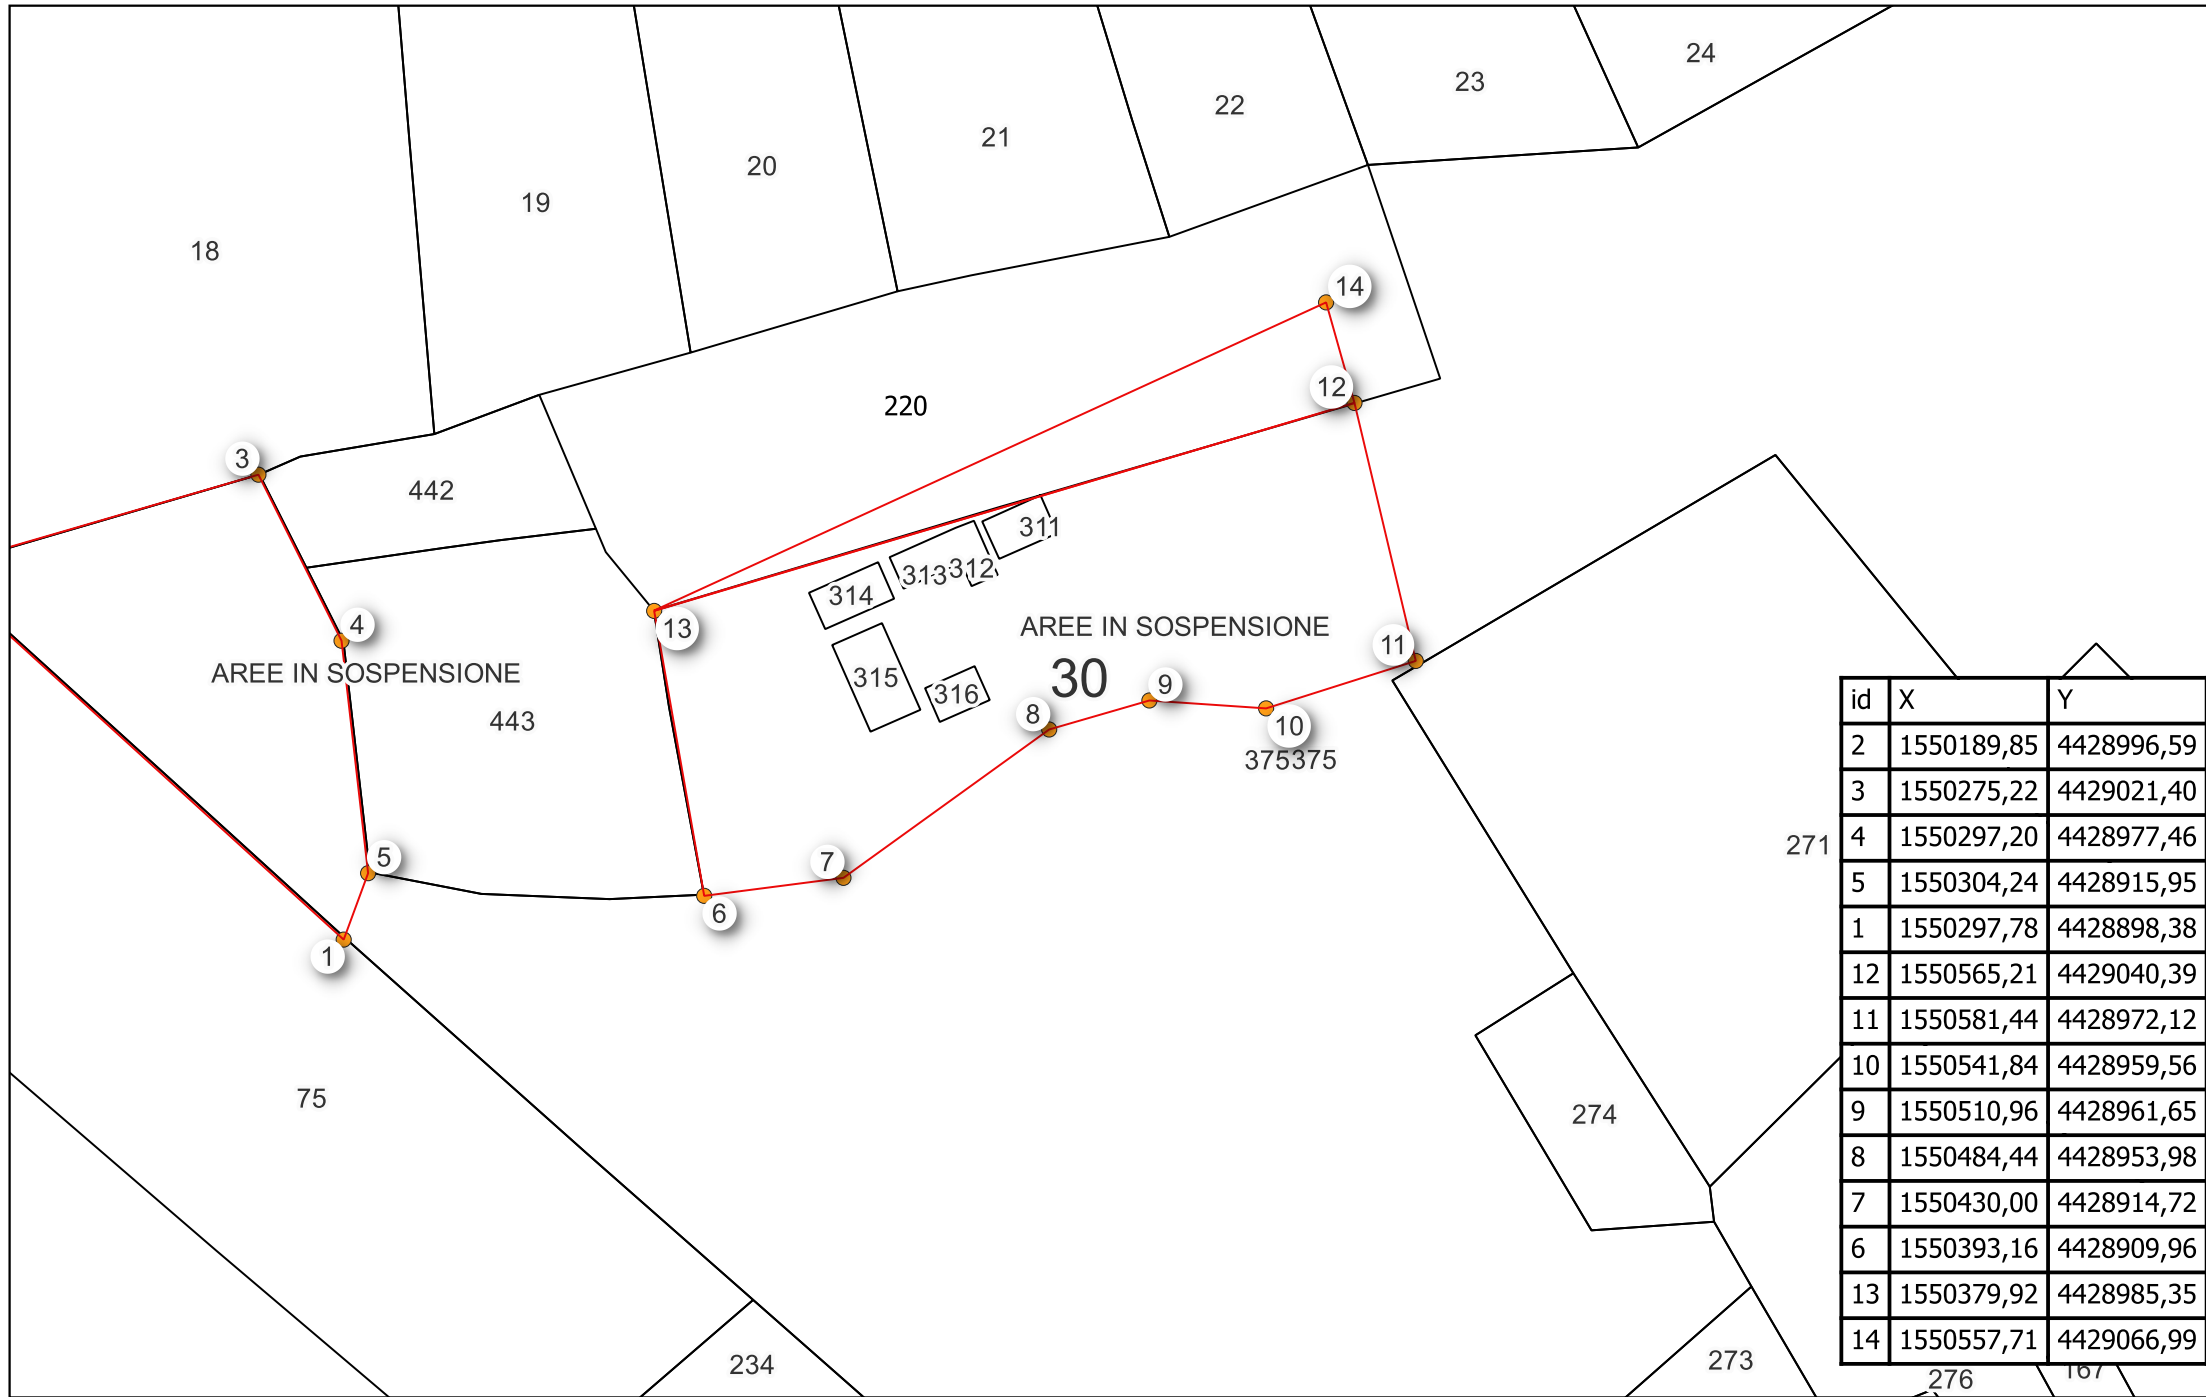

id	X	Y
2	1550189,85	4428996,59
3	1550275,22	4429021,40
4	1550297,20	4428977,46
5	1550304,24	4428915,95
1	1550297,78	4428898,38
12	1550565,21	4429040,39
11	1550581,44	4428972,12
10	1550541,84	4428959,56
9	1550510,96	4428961,65
8	1550484,44	4428953,98
7	1550430,00	4428914,72
6	1550393,16	4428909,96
13	1550379,92	4428985,35
14	1550557,71	4429066,99

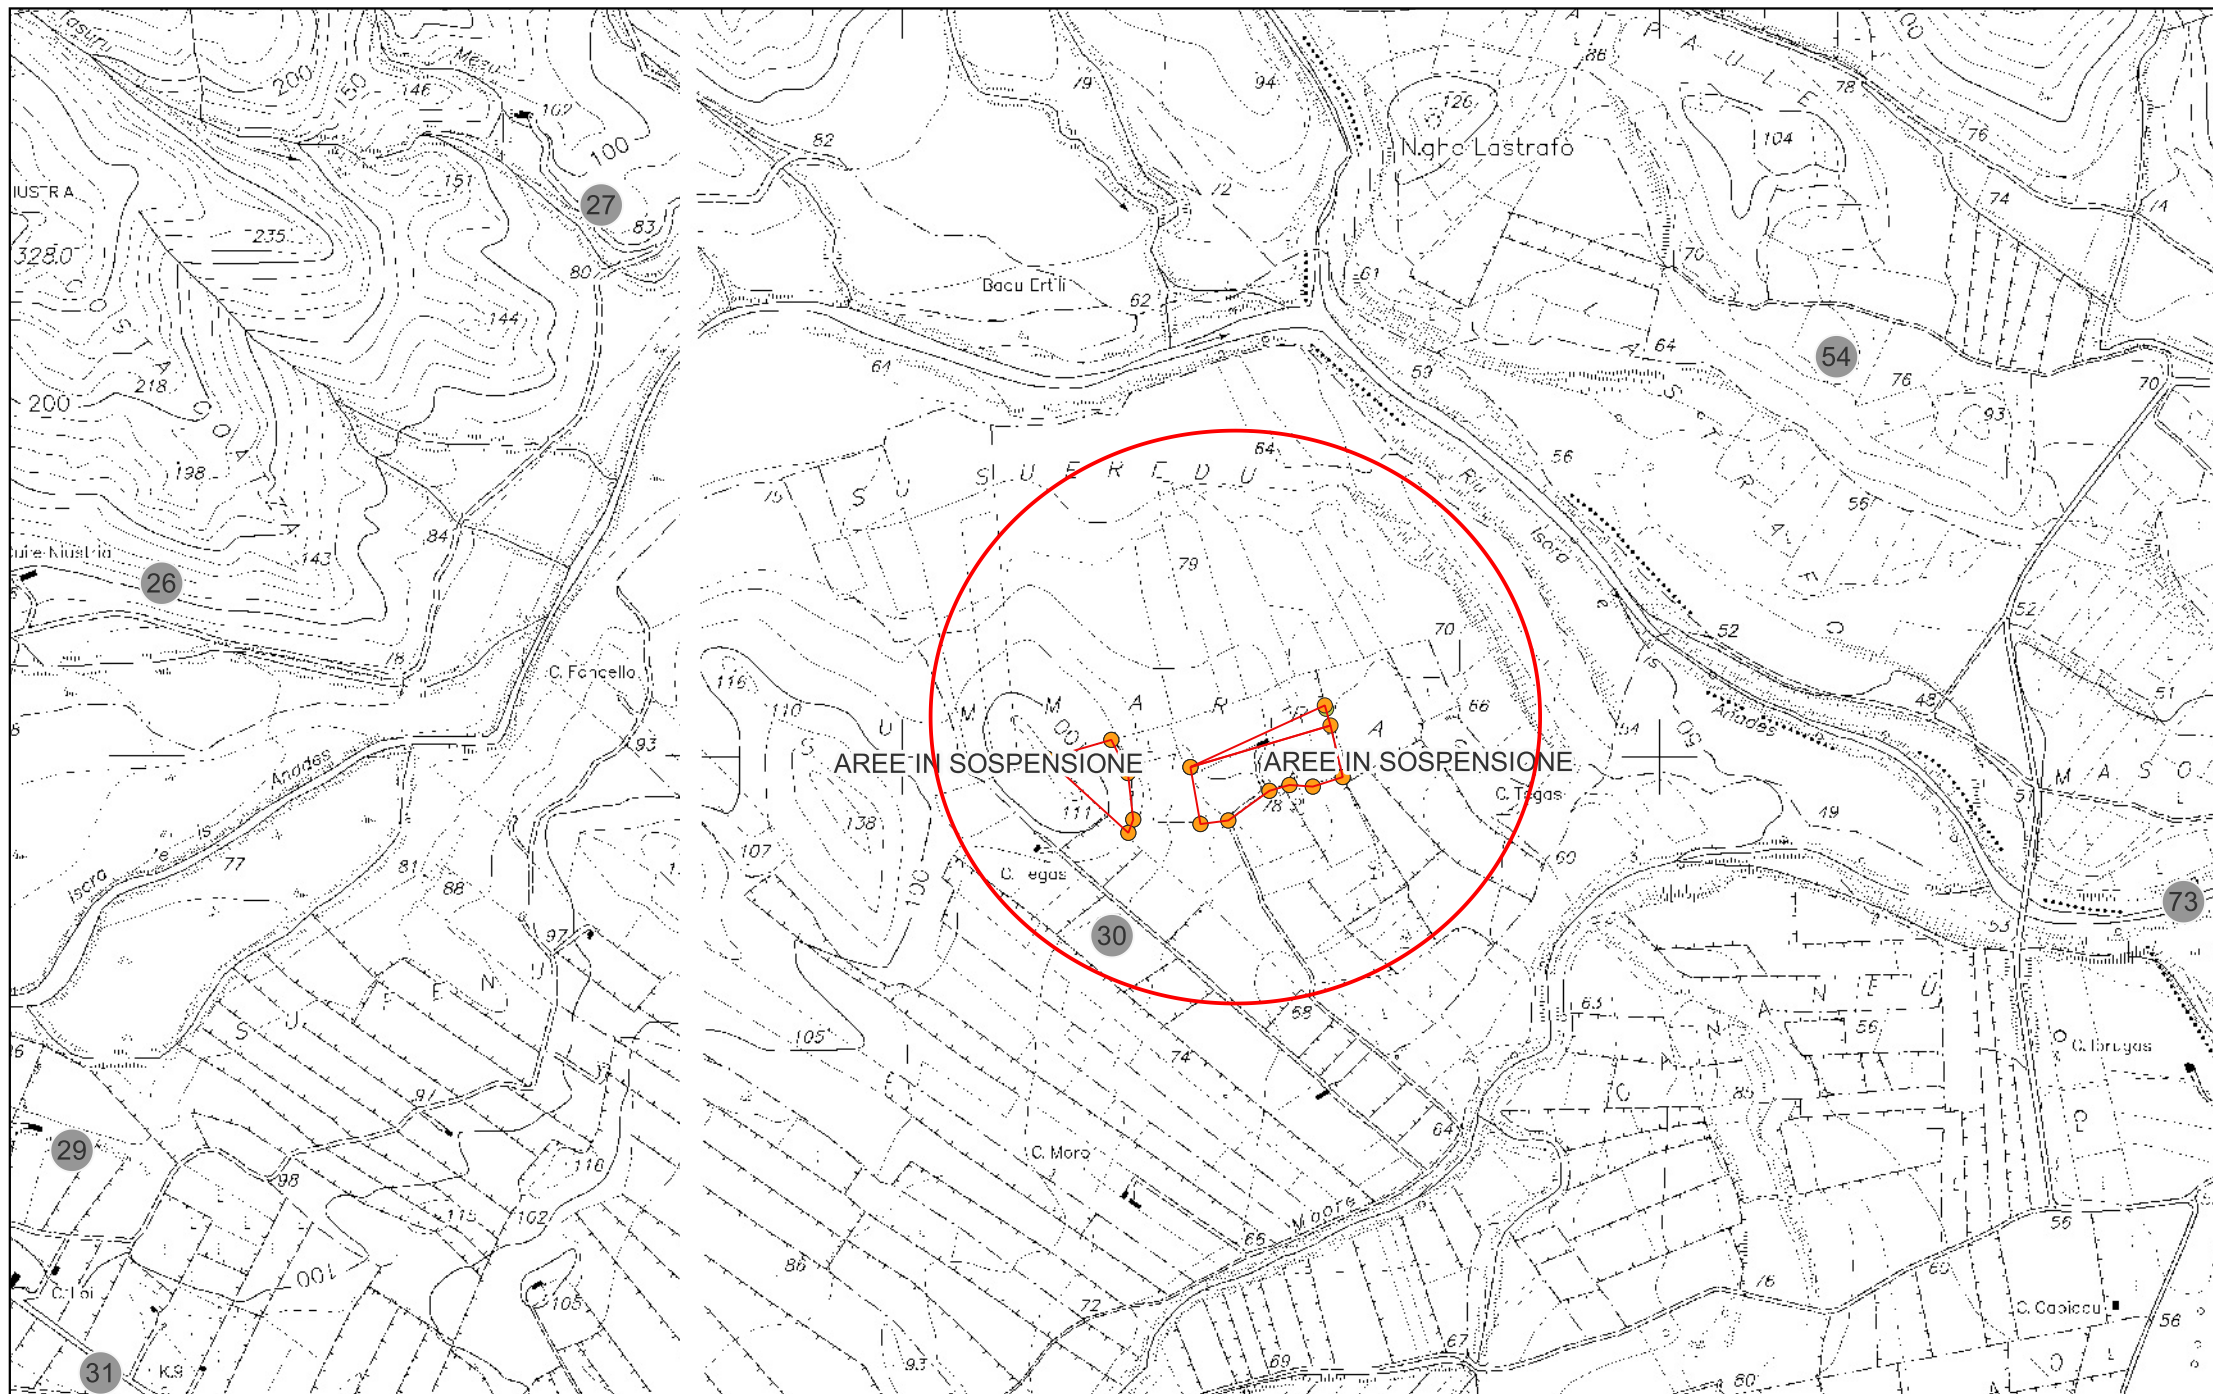

COMUNE DI TALANA
PROVINCIA DELL'OGLIASTRA

L.R. 12/1994 - ARTT. 15-17
DGR 48/15 del 10/12/2021 ART. 4 par. 4.2

Inquadramento area richiesta in sospensione su stralcio IGM
foglio 517 sezione II. Scala 1:25.000

