



COMUNE DI TALANA

Provincia dell'Ogliastra

LAVORI DI MANUTENZIONE STRAORDINARIA
DEGLI EDIFICI SCOLASTICI COMUNALI

PROGETTO ESECUTIVO

IL COMMITTENTE:
Comune di Talana
Piazza Santa Marta, n°2
08040 - Talana (NU)

IL RUP:
Ing. Rosita Carta

IL PROGETTISTA:
Geom. Michele Muggianu
Via Vittorio Emanuele n.45,
08040 - Talana (NU)
P.Iva 01420000919



ELABORATO:
PLANIMETRIA STATO ATTUALE

TAVOLA:


2

DATA
AGOSTO 2026

LEGENDA
Rappresentazione grafica stato di progetto

- FABBRICATI
- Pavimentazione cortili scuola materna
- Pavimentazione in cls
- Camminamenti esistenti
- Ringhiere di protezione esistenti
- Condotta fognaria
- Pozzetti fognari di ispezione esistenti

PLANIMETRIA EDIFICI SCOLASTICI STATO ATTUALE Scala 1:100

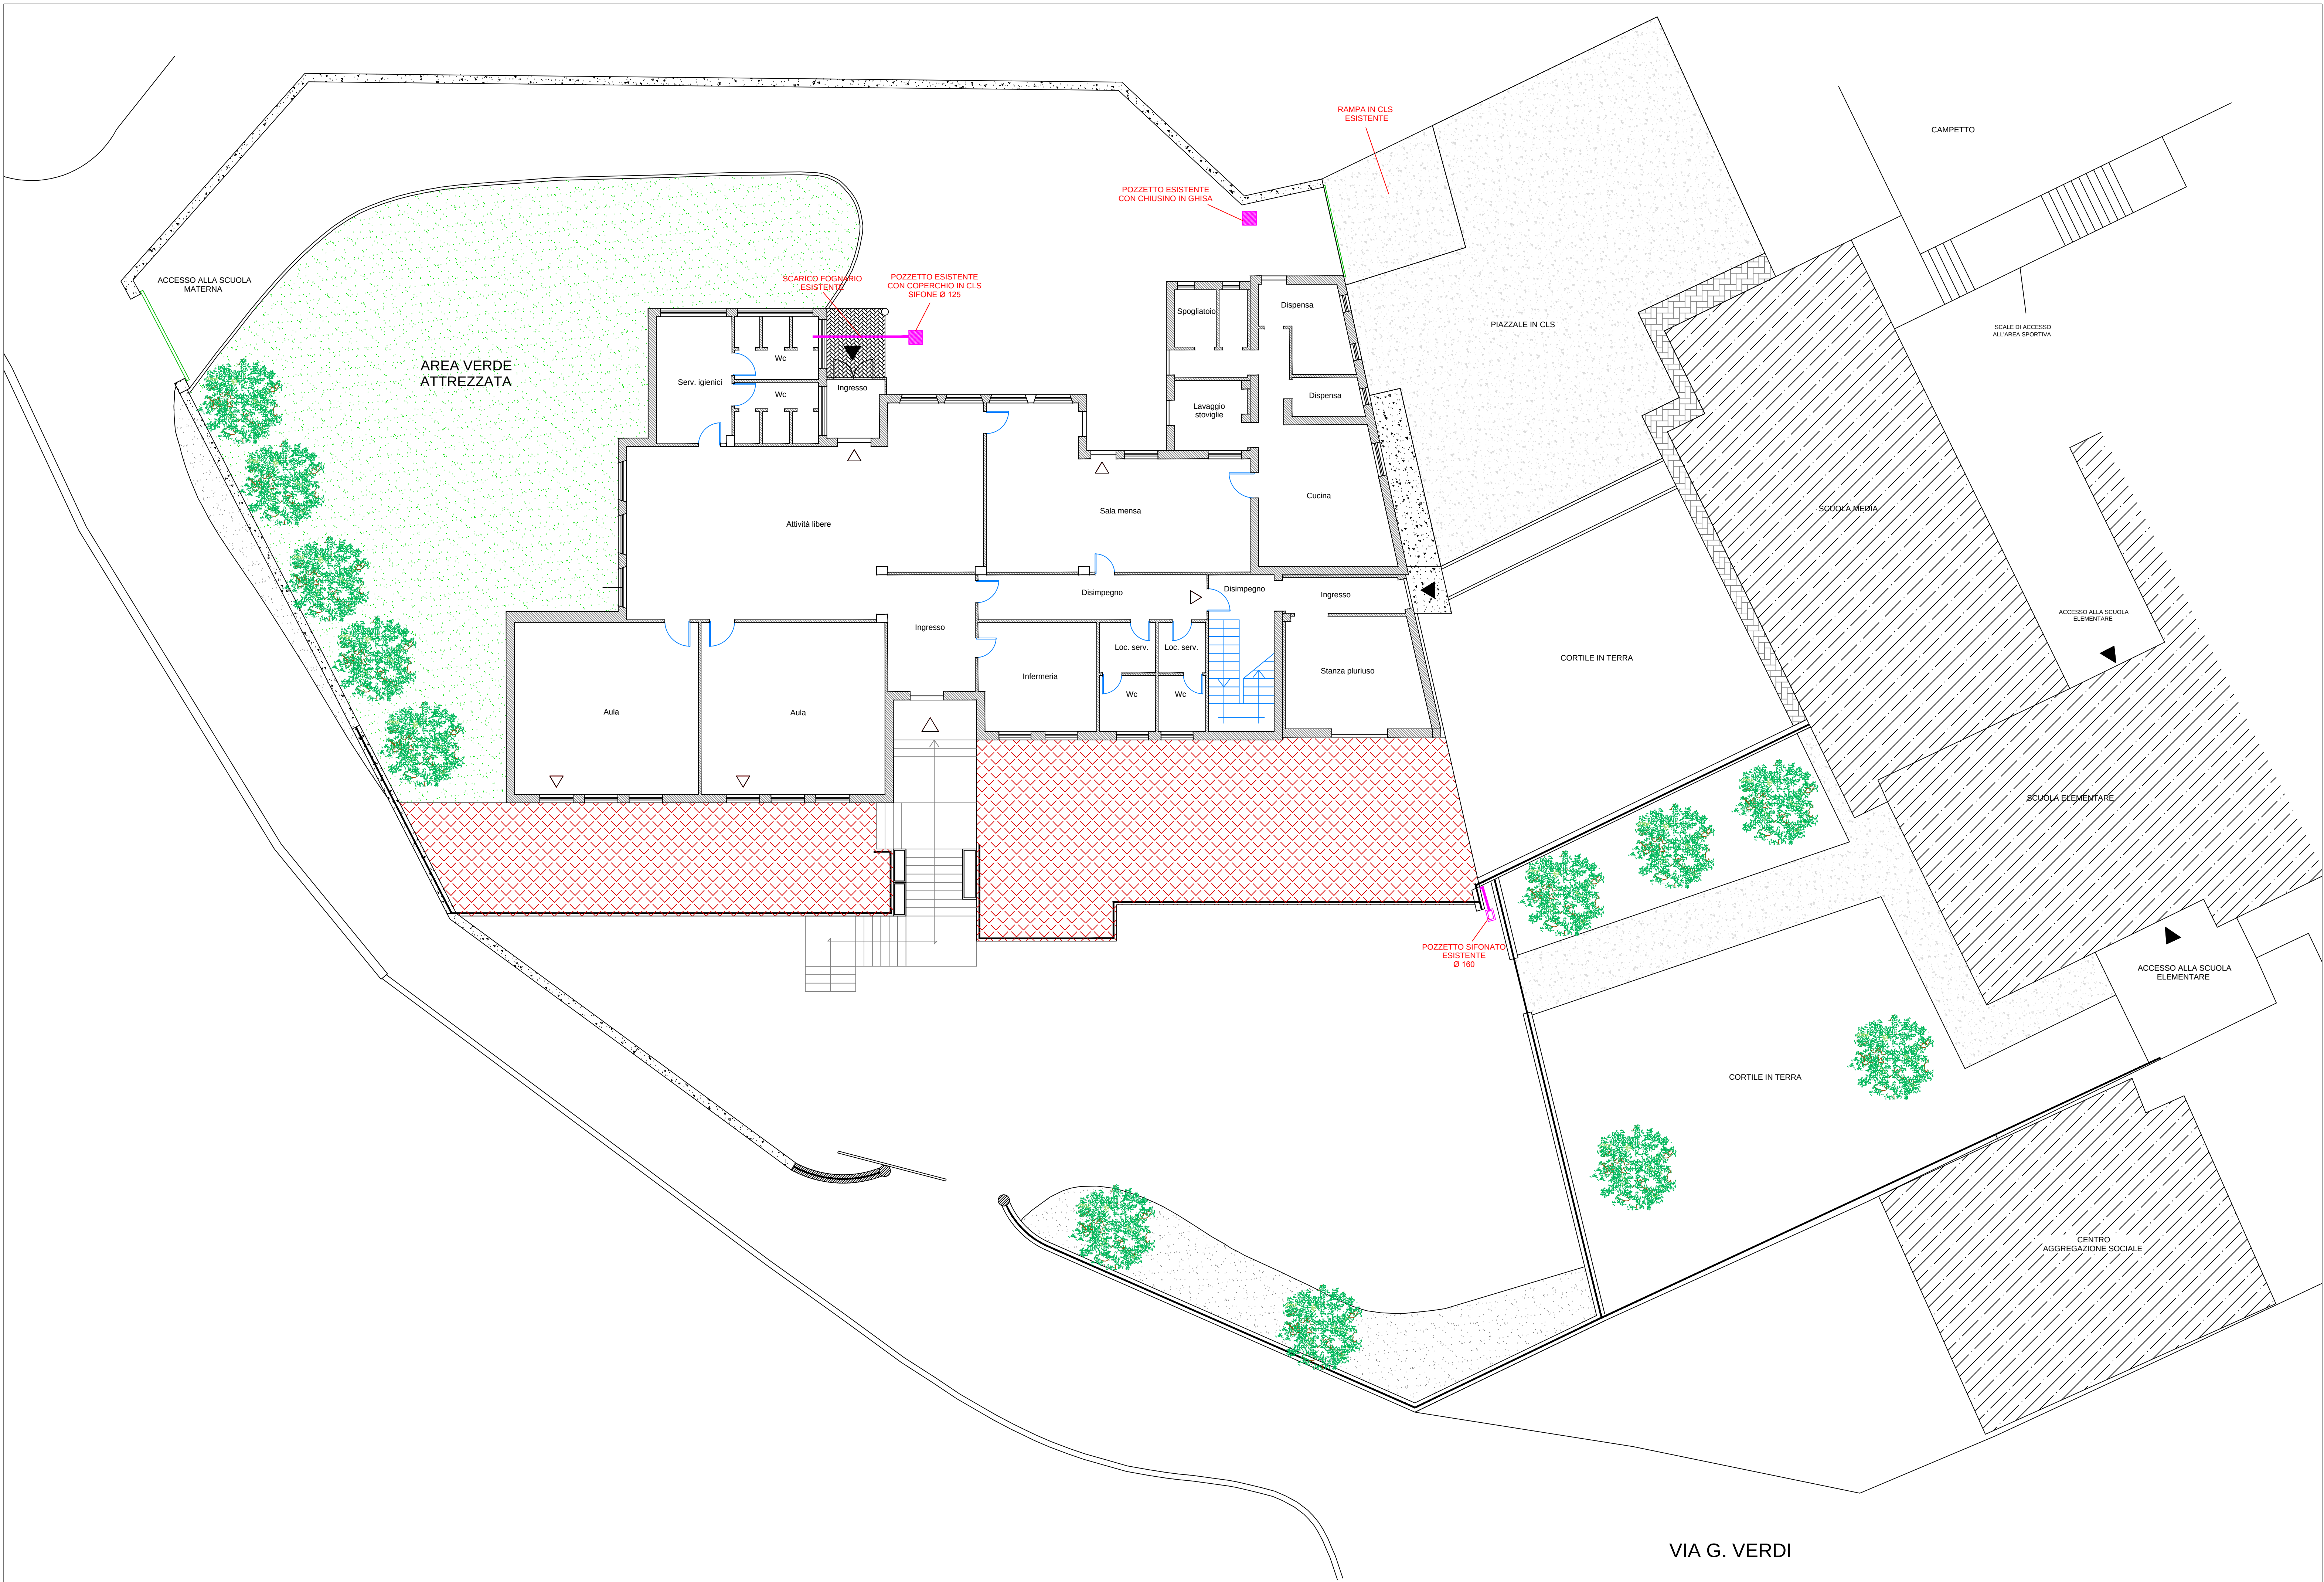

VIA G. VERDI