



COMUNE DI TALANA

Provincia dell'Ogliastra

LAVORI DI MANUTENZIONE STRAORDINARIA DEGLI EDIFICI SCOLASTICI COMUNALI

PROGETTO ESECUTIVO

IL COMMITTENTE:
Comune di Talana
Piazza Santa Marta, n°2
08040 - Talana (NU)

IL RUP:
Ing. Rosita Carta

IL PROGETTISTA:
Geom. Michele Muggianu
Via Vittorio Emanuele n.45,
08040 - Talana (NU)
P.Iva 01420000919



ELABORATO:
PLANIMETRIA DETTAGLIO CORTILI


TAVOLA:

4


DATA
AGOSTO 2026

COPERTURA PREFABBRICATA Scala 1:100


VISTA LATERALE

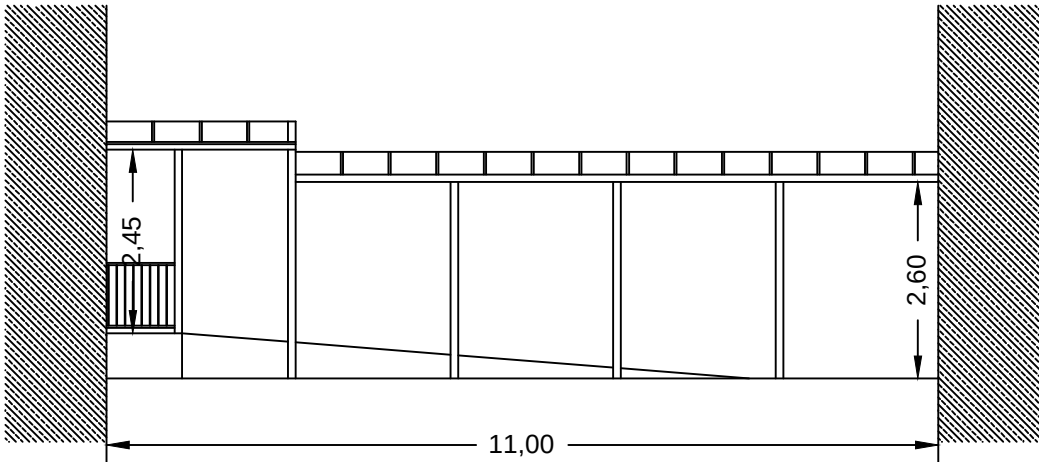

SEZIONE

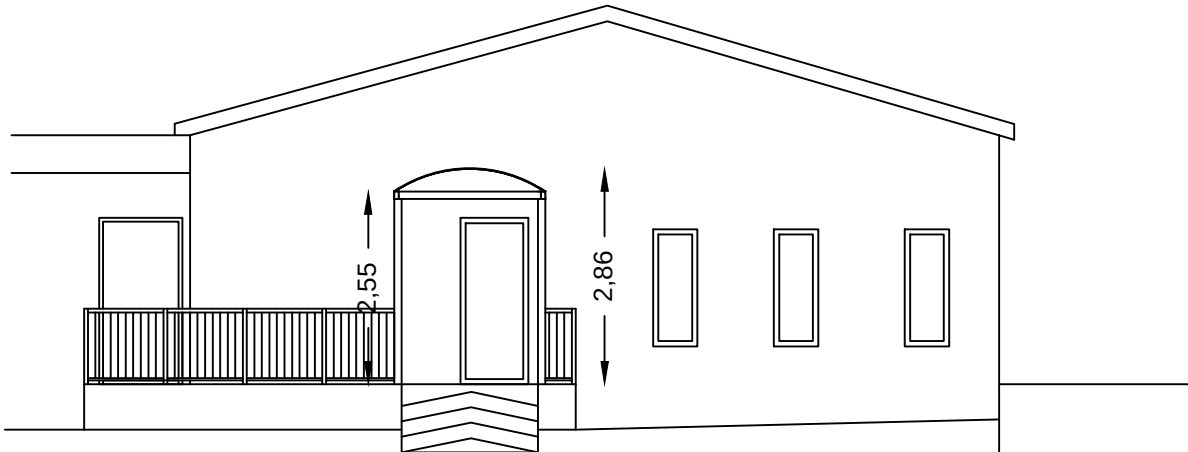

PLANIMETRIA DETTAGLI CORTILI SCUOLE Scala 1:100

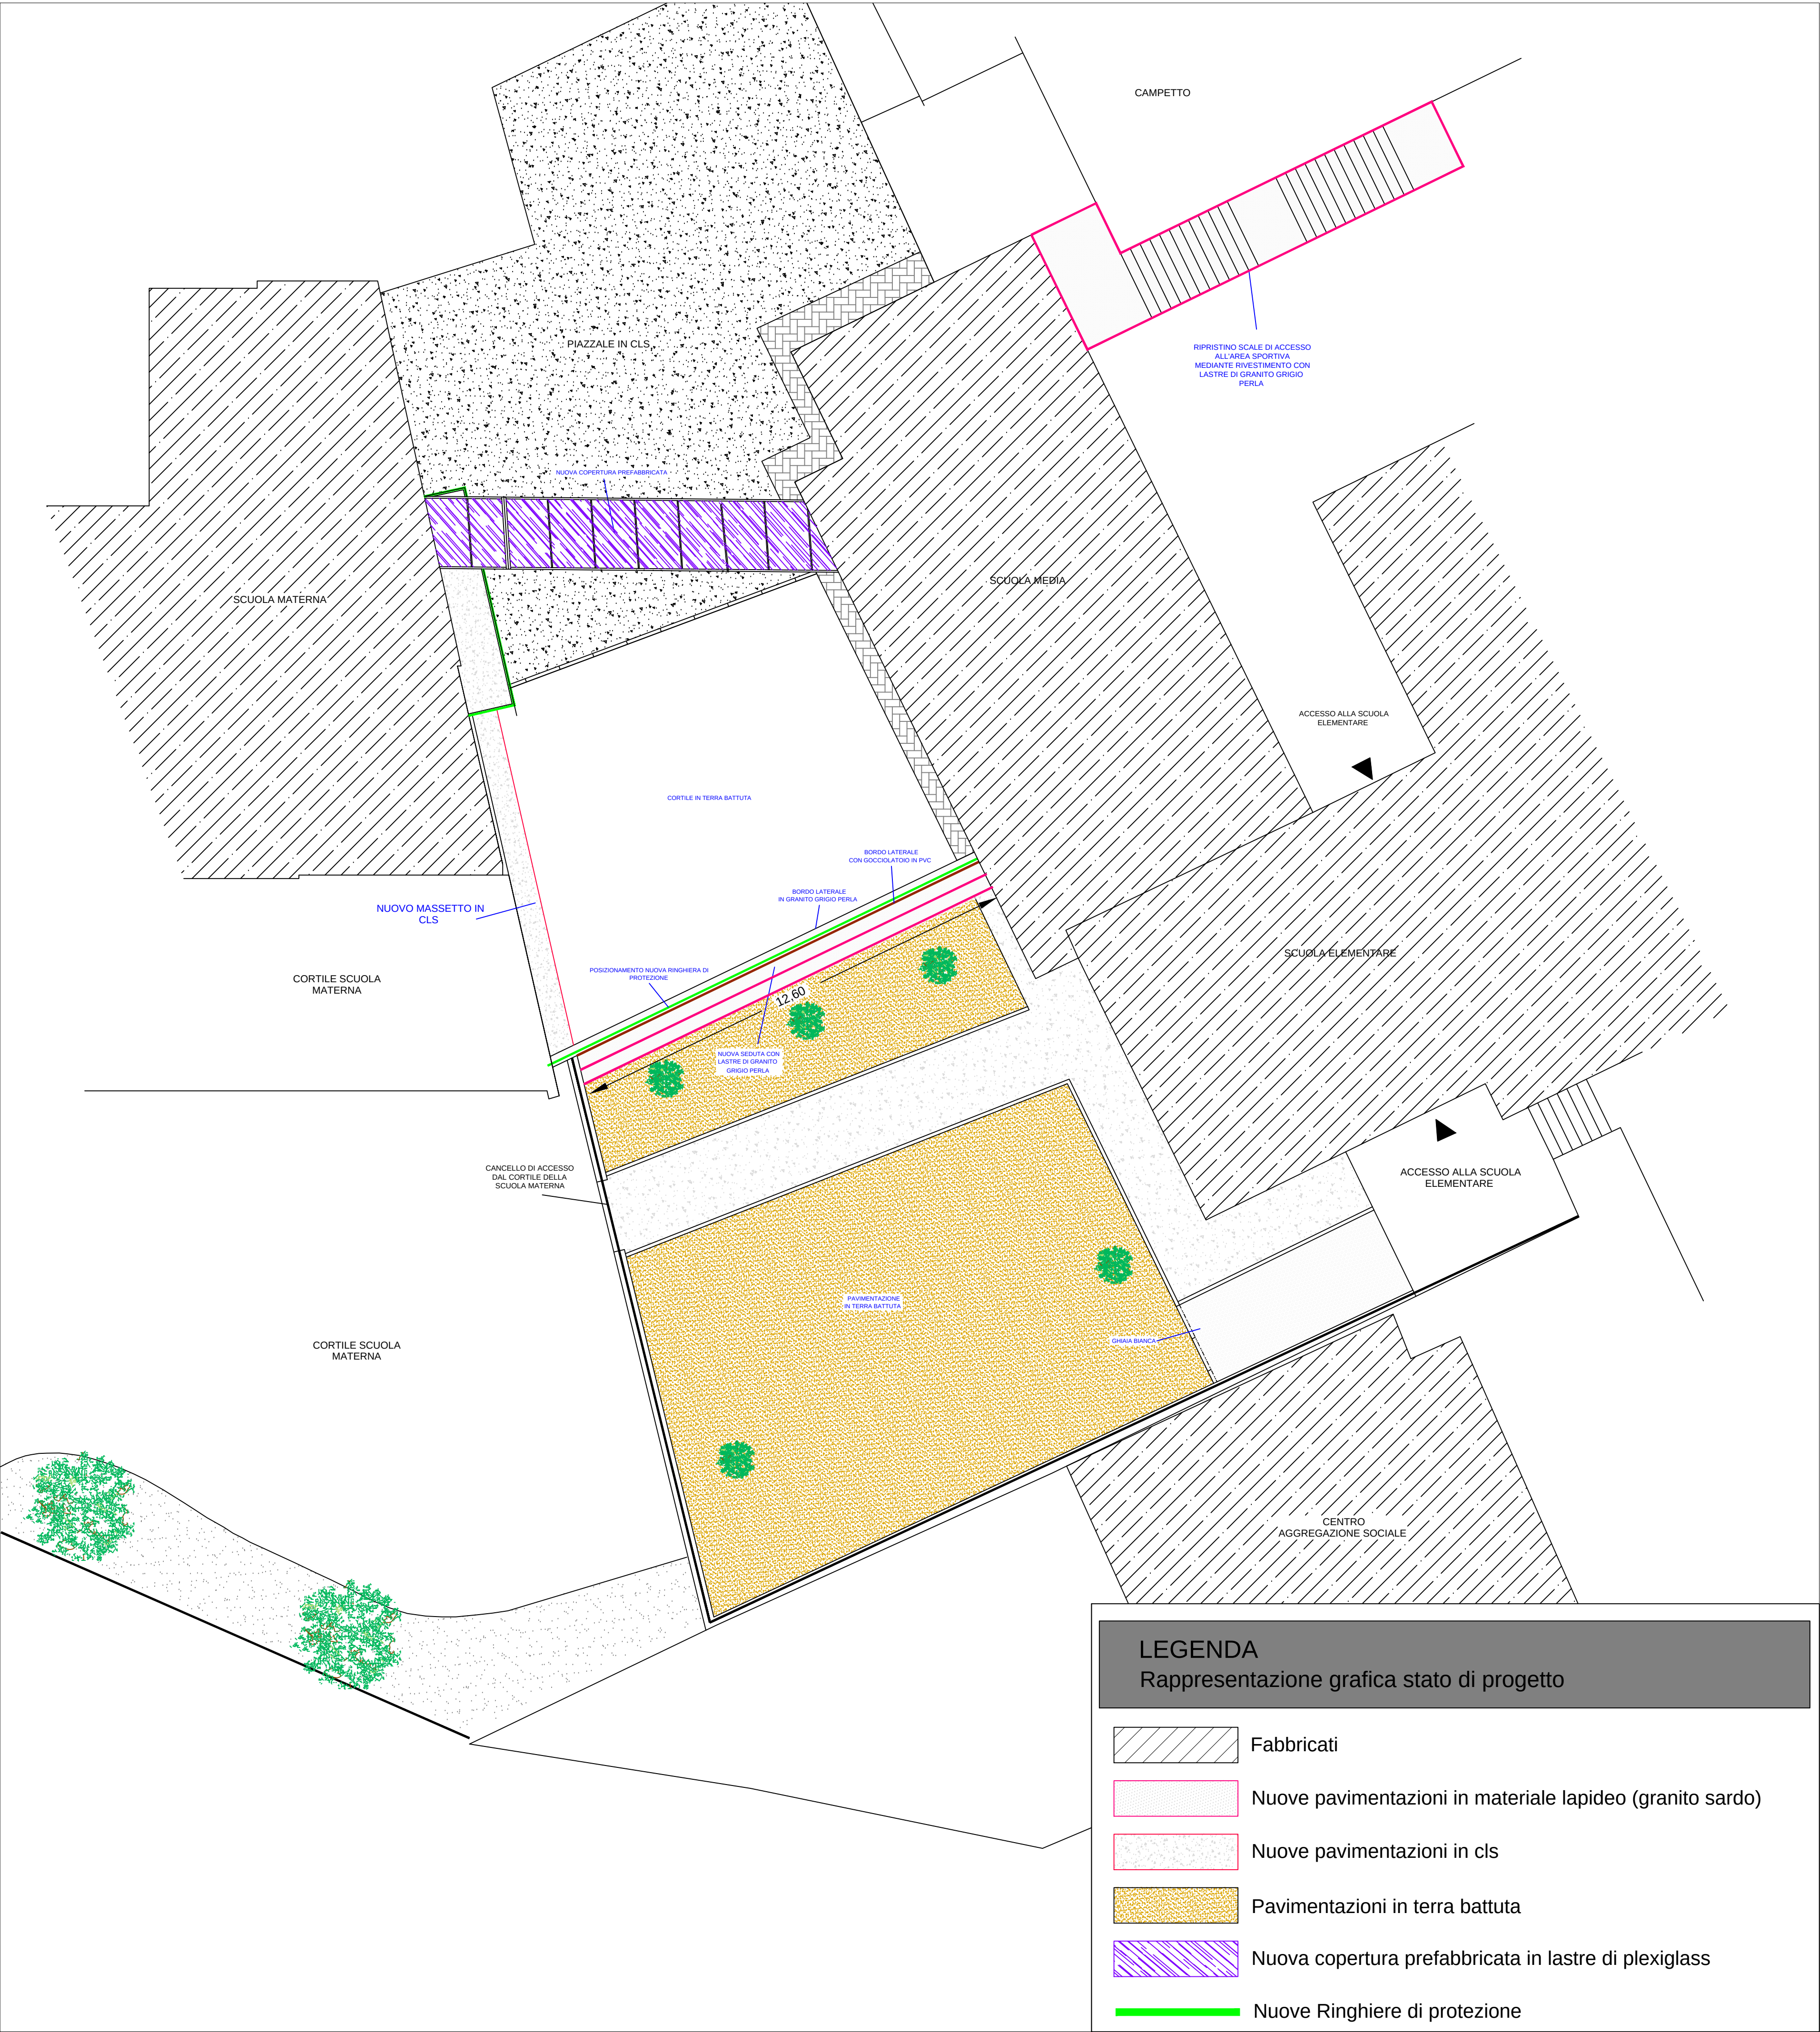

LEGENDA Rappresentazione grafica stato di progetto

- Fabbricati
- Nuove pavimentazioni in materiale lapideo (granito sardo)
- Nuove pavimentazioni in cls
- Pavimentazioni in terra battuta
- Nuova copertura prefabbricata in lastre di plexiglass
- Nuove Ringhiere di protezione